


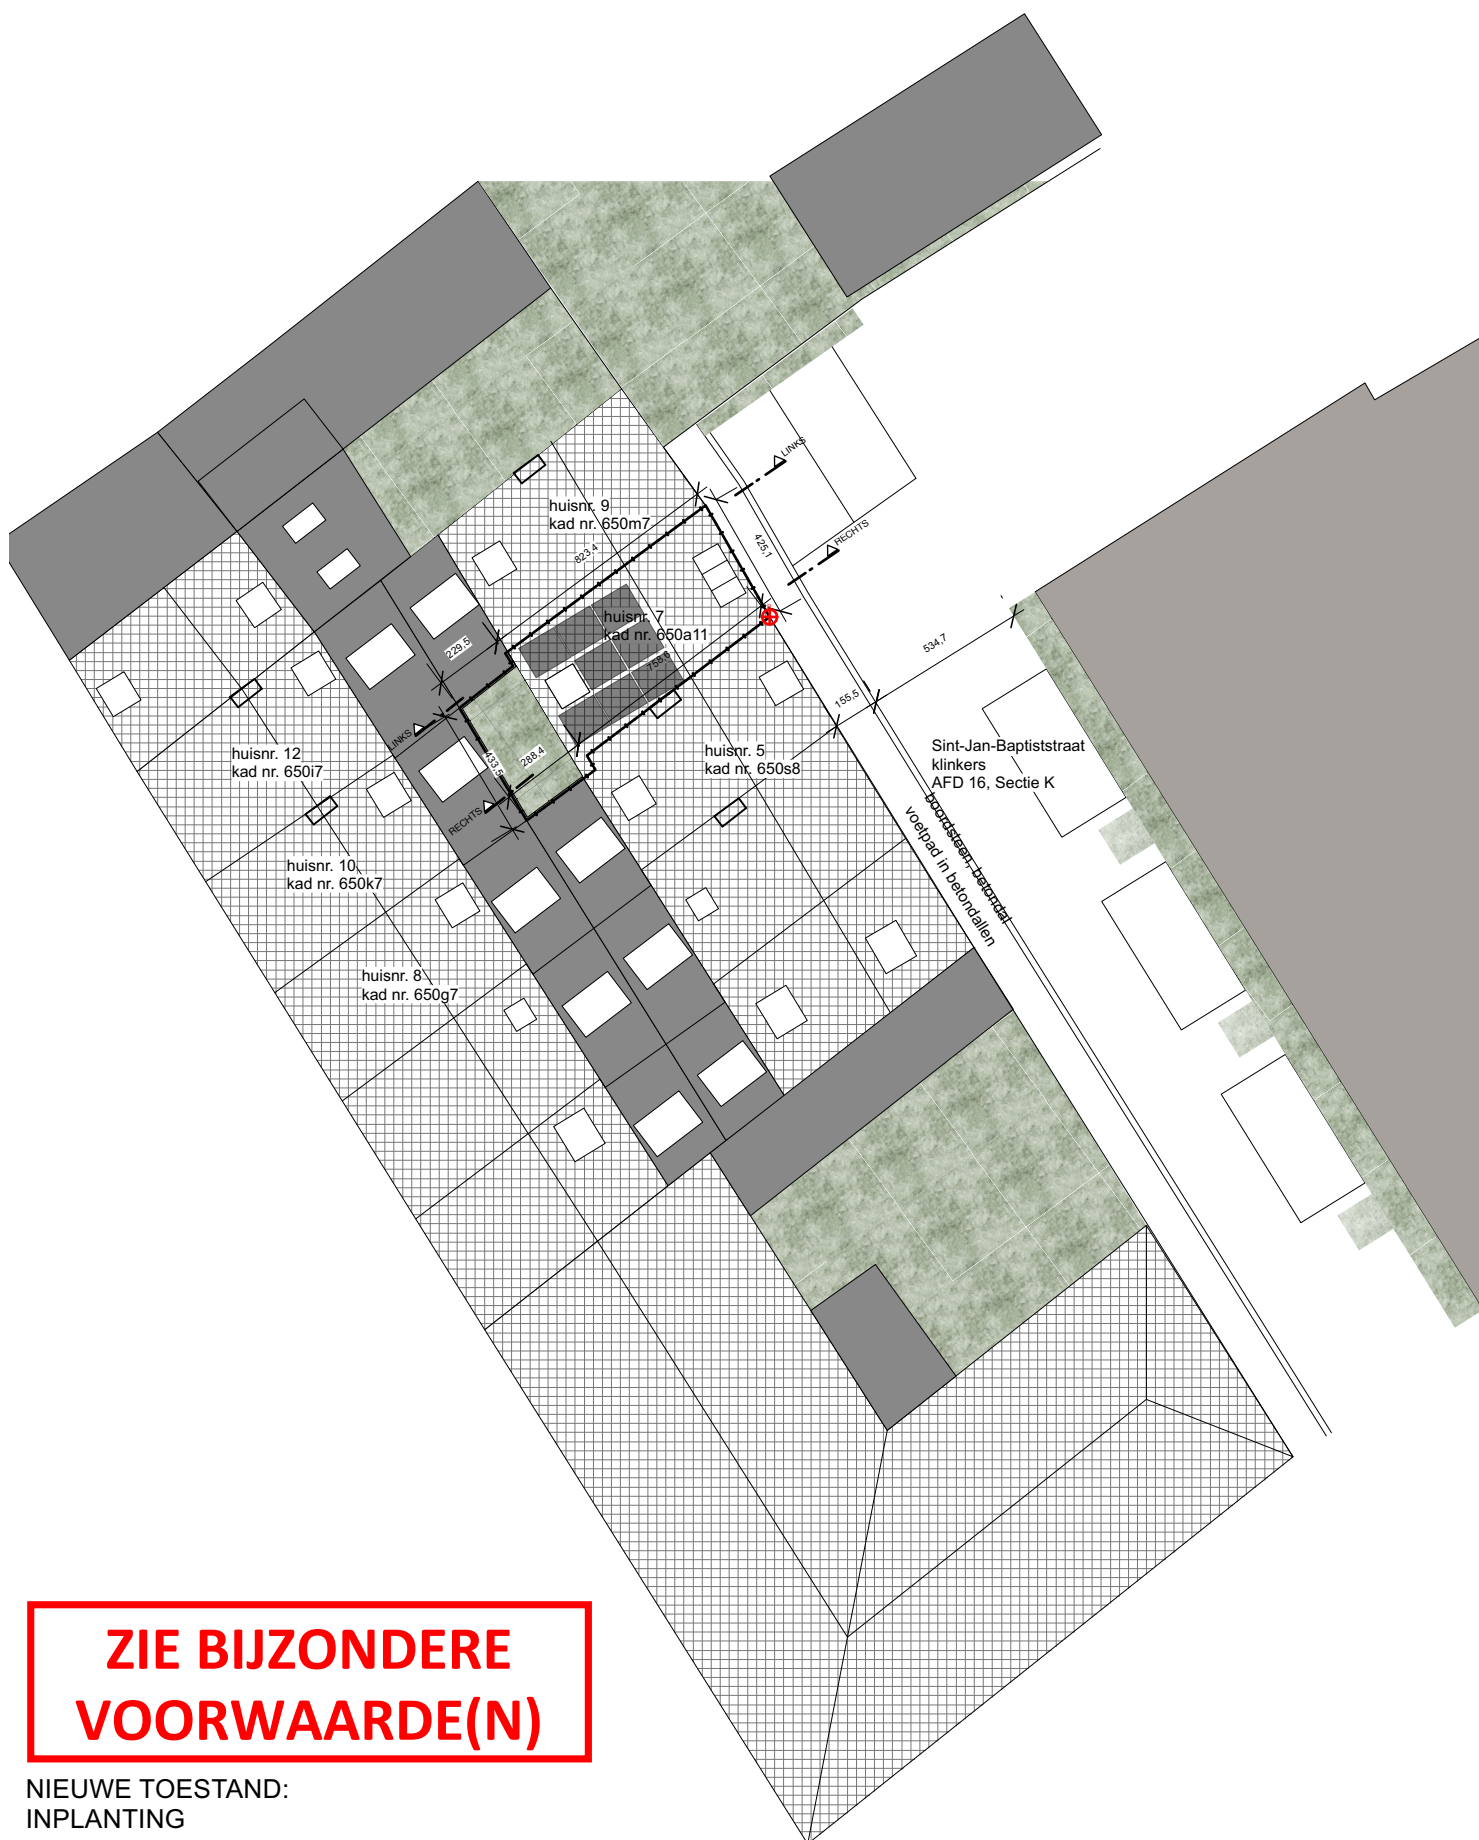

**ZIE BIJZONDERE
VOORWAARDE(N)**

NIEUWE TOESTAND:
INPLANTING

1/250

