


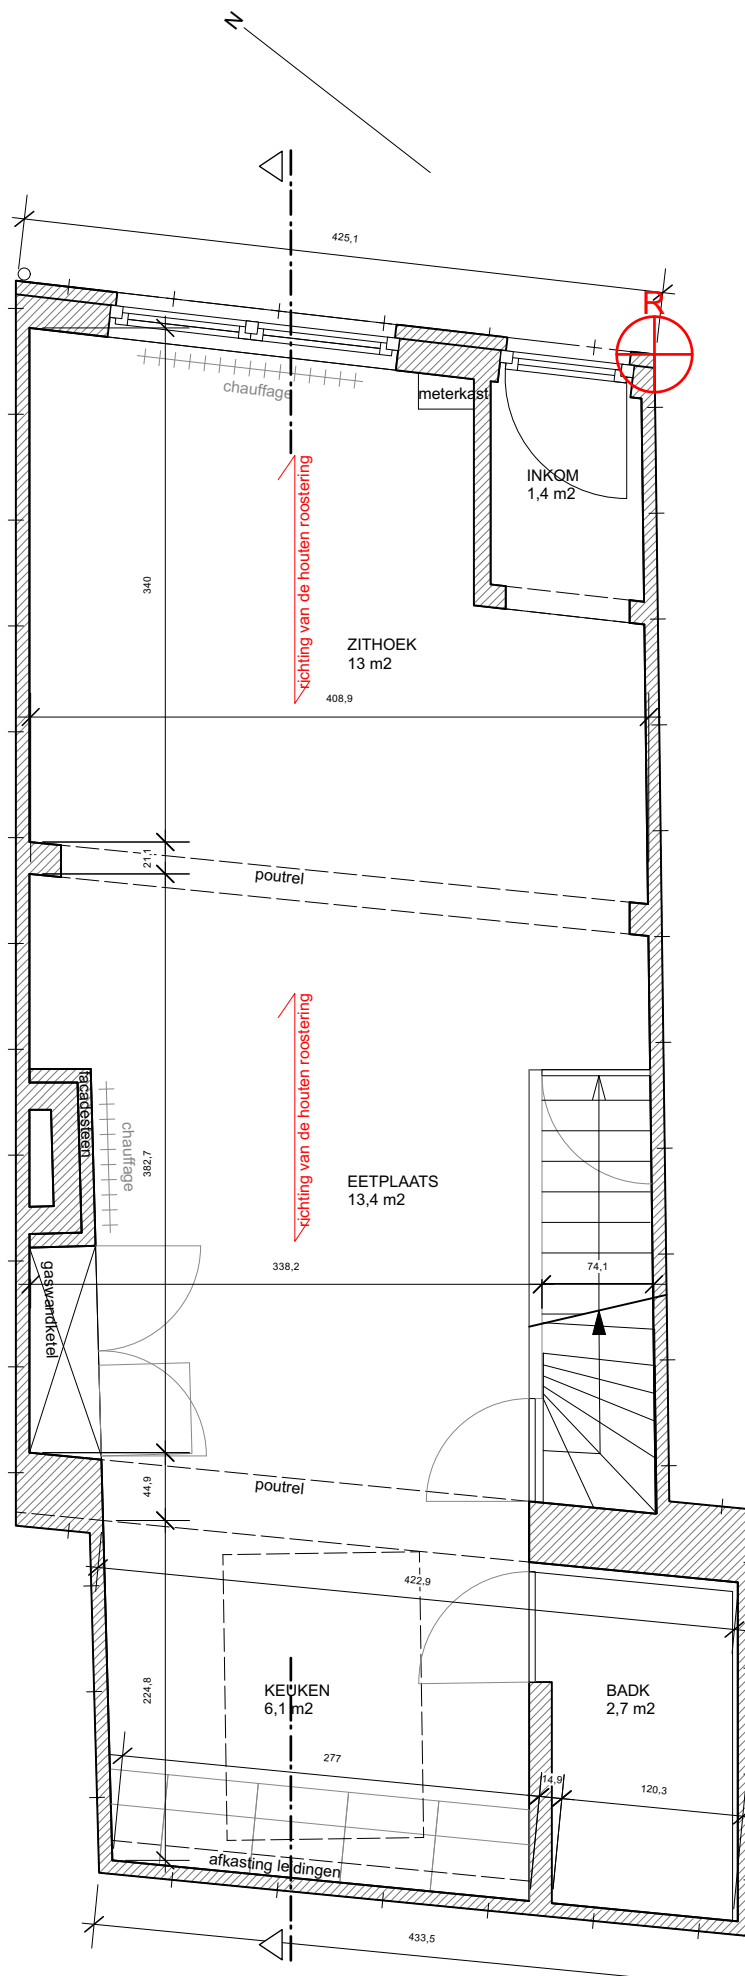

BESTAANDE TOESTAND:
GELIJKVLOERS

1/50