


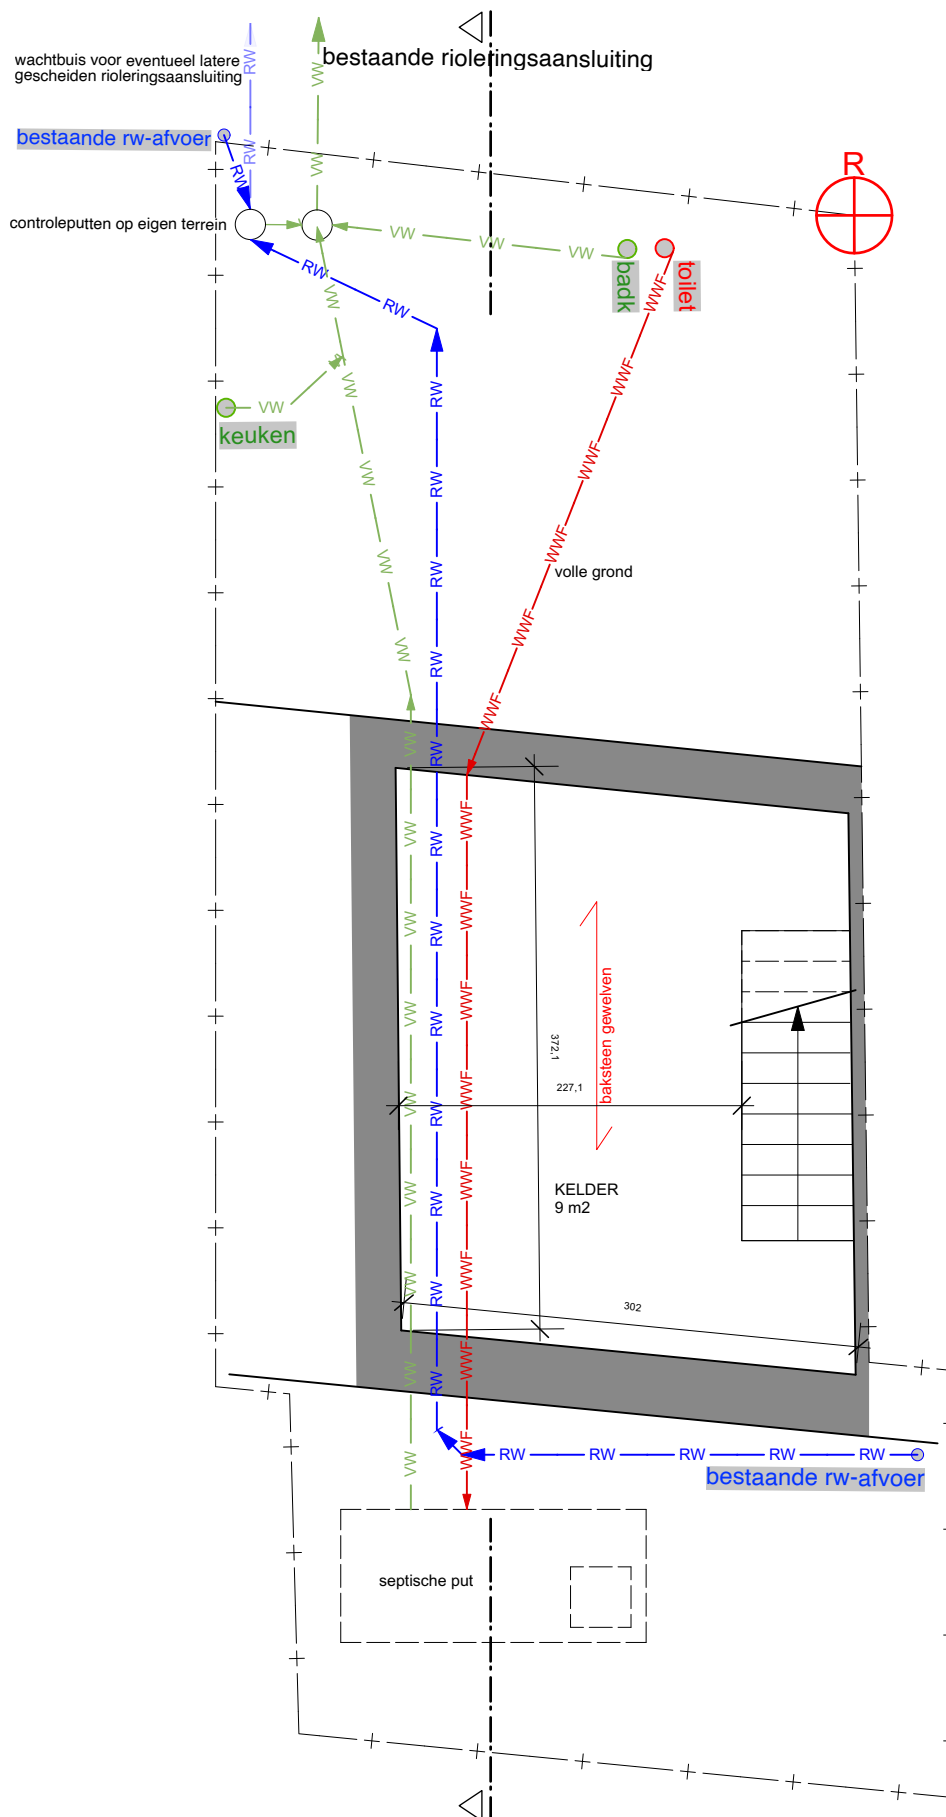

NIEUWE TOESTAND:
KELDER / RIOLERING

1/50

**ZIE BIJZONDERE
VOORWAARDE(N)**