


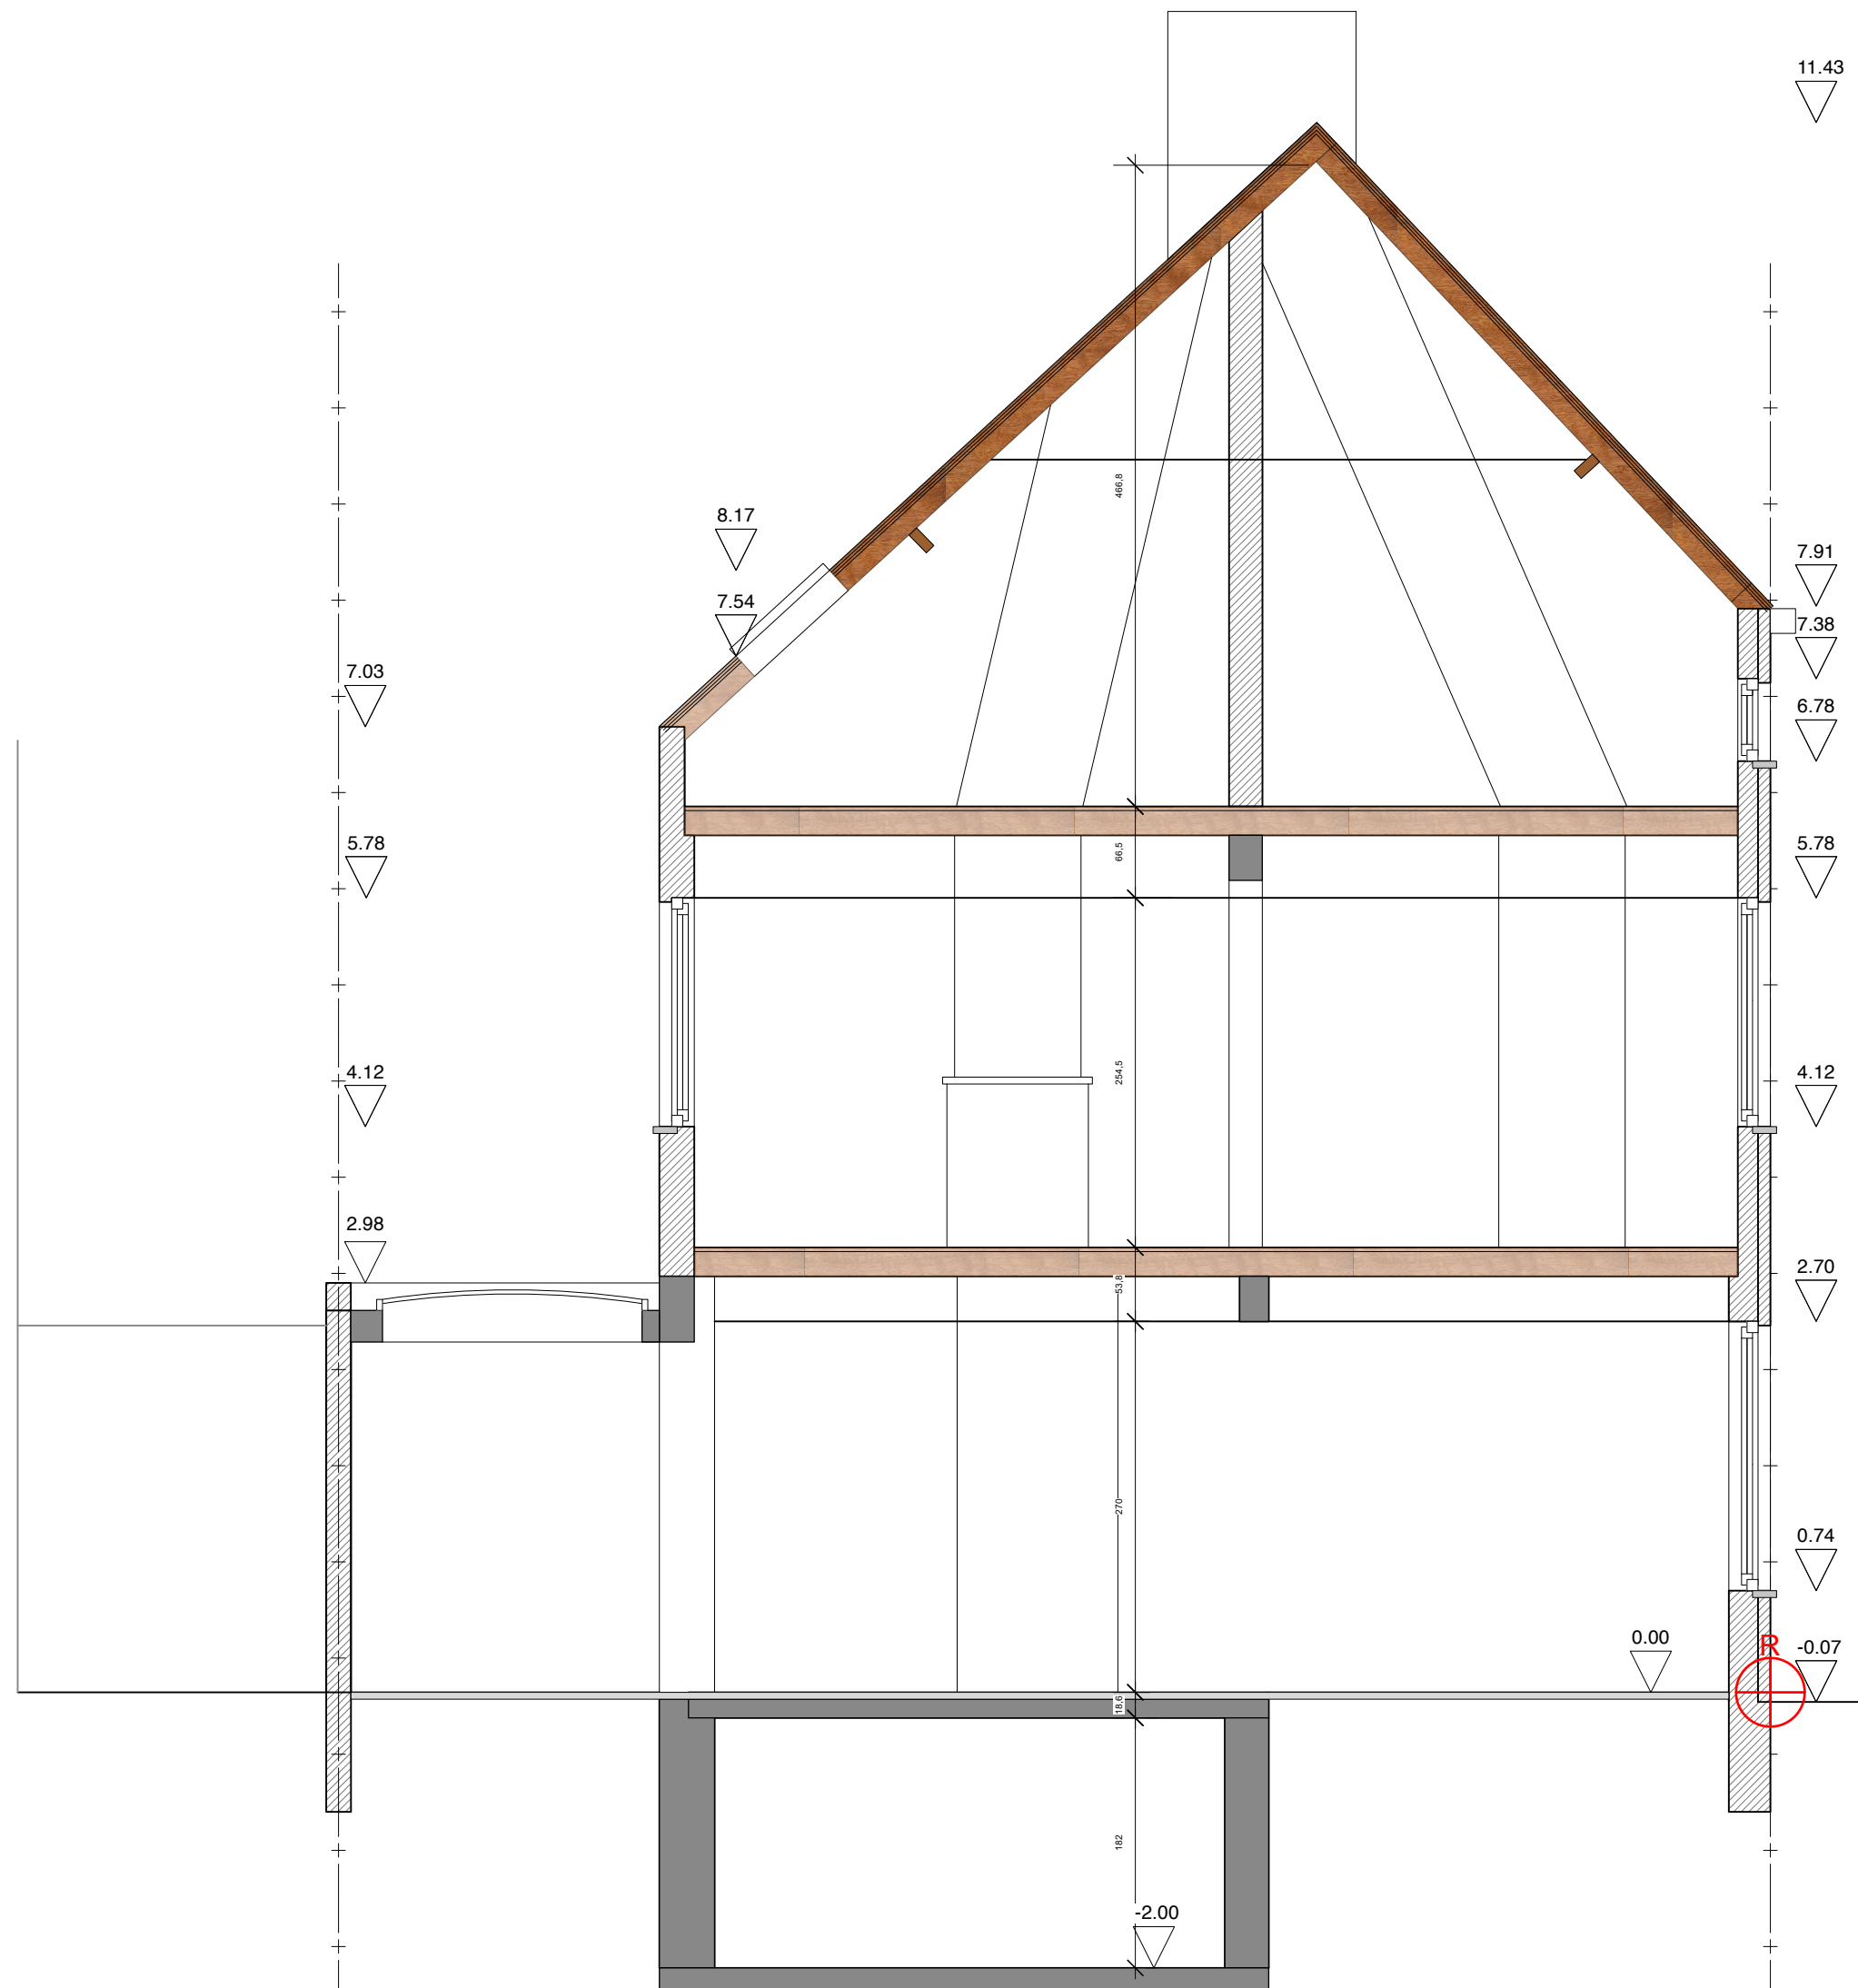

BESTAANDE TOESTAND:
SNEDE 1

1/50