


gabarit van bestaande toestand
op linker perceelsgrens

gabarit van linkerbuur
op linker perceelsgrens

Sint-Jan-Baptiststraat
klinkers

boordsteen, betondal
voetpad in betondallen

huisnr. 7
kad nr. 650a11

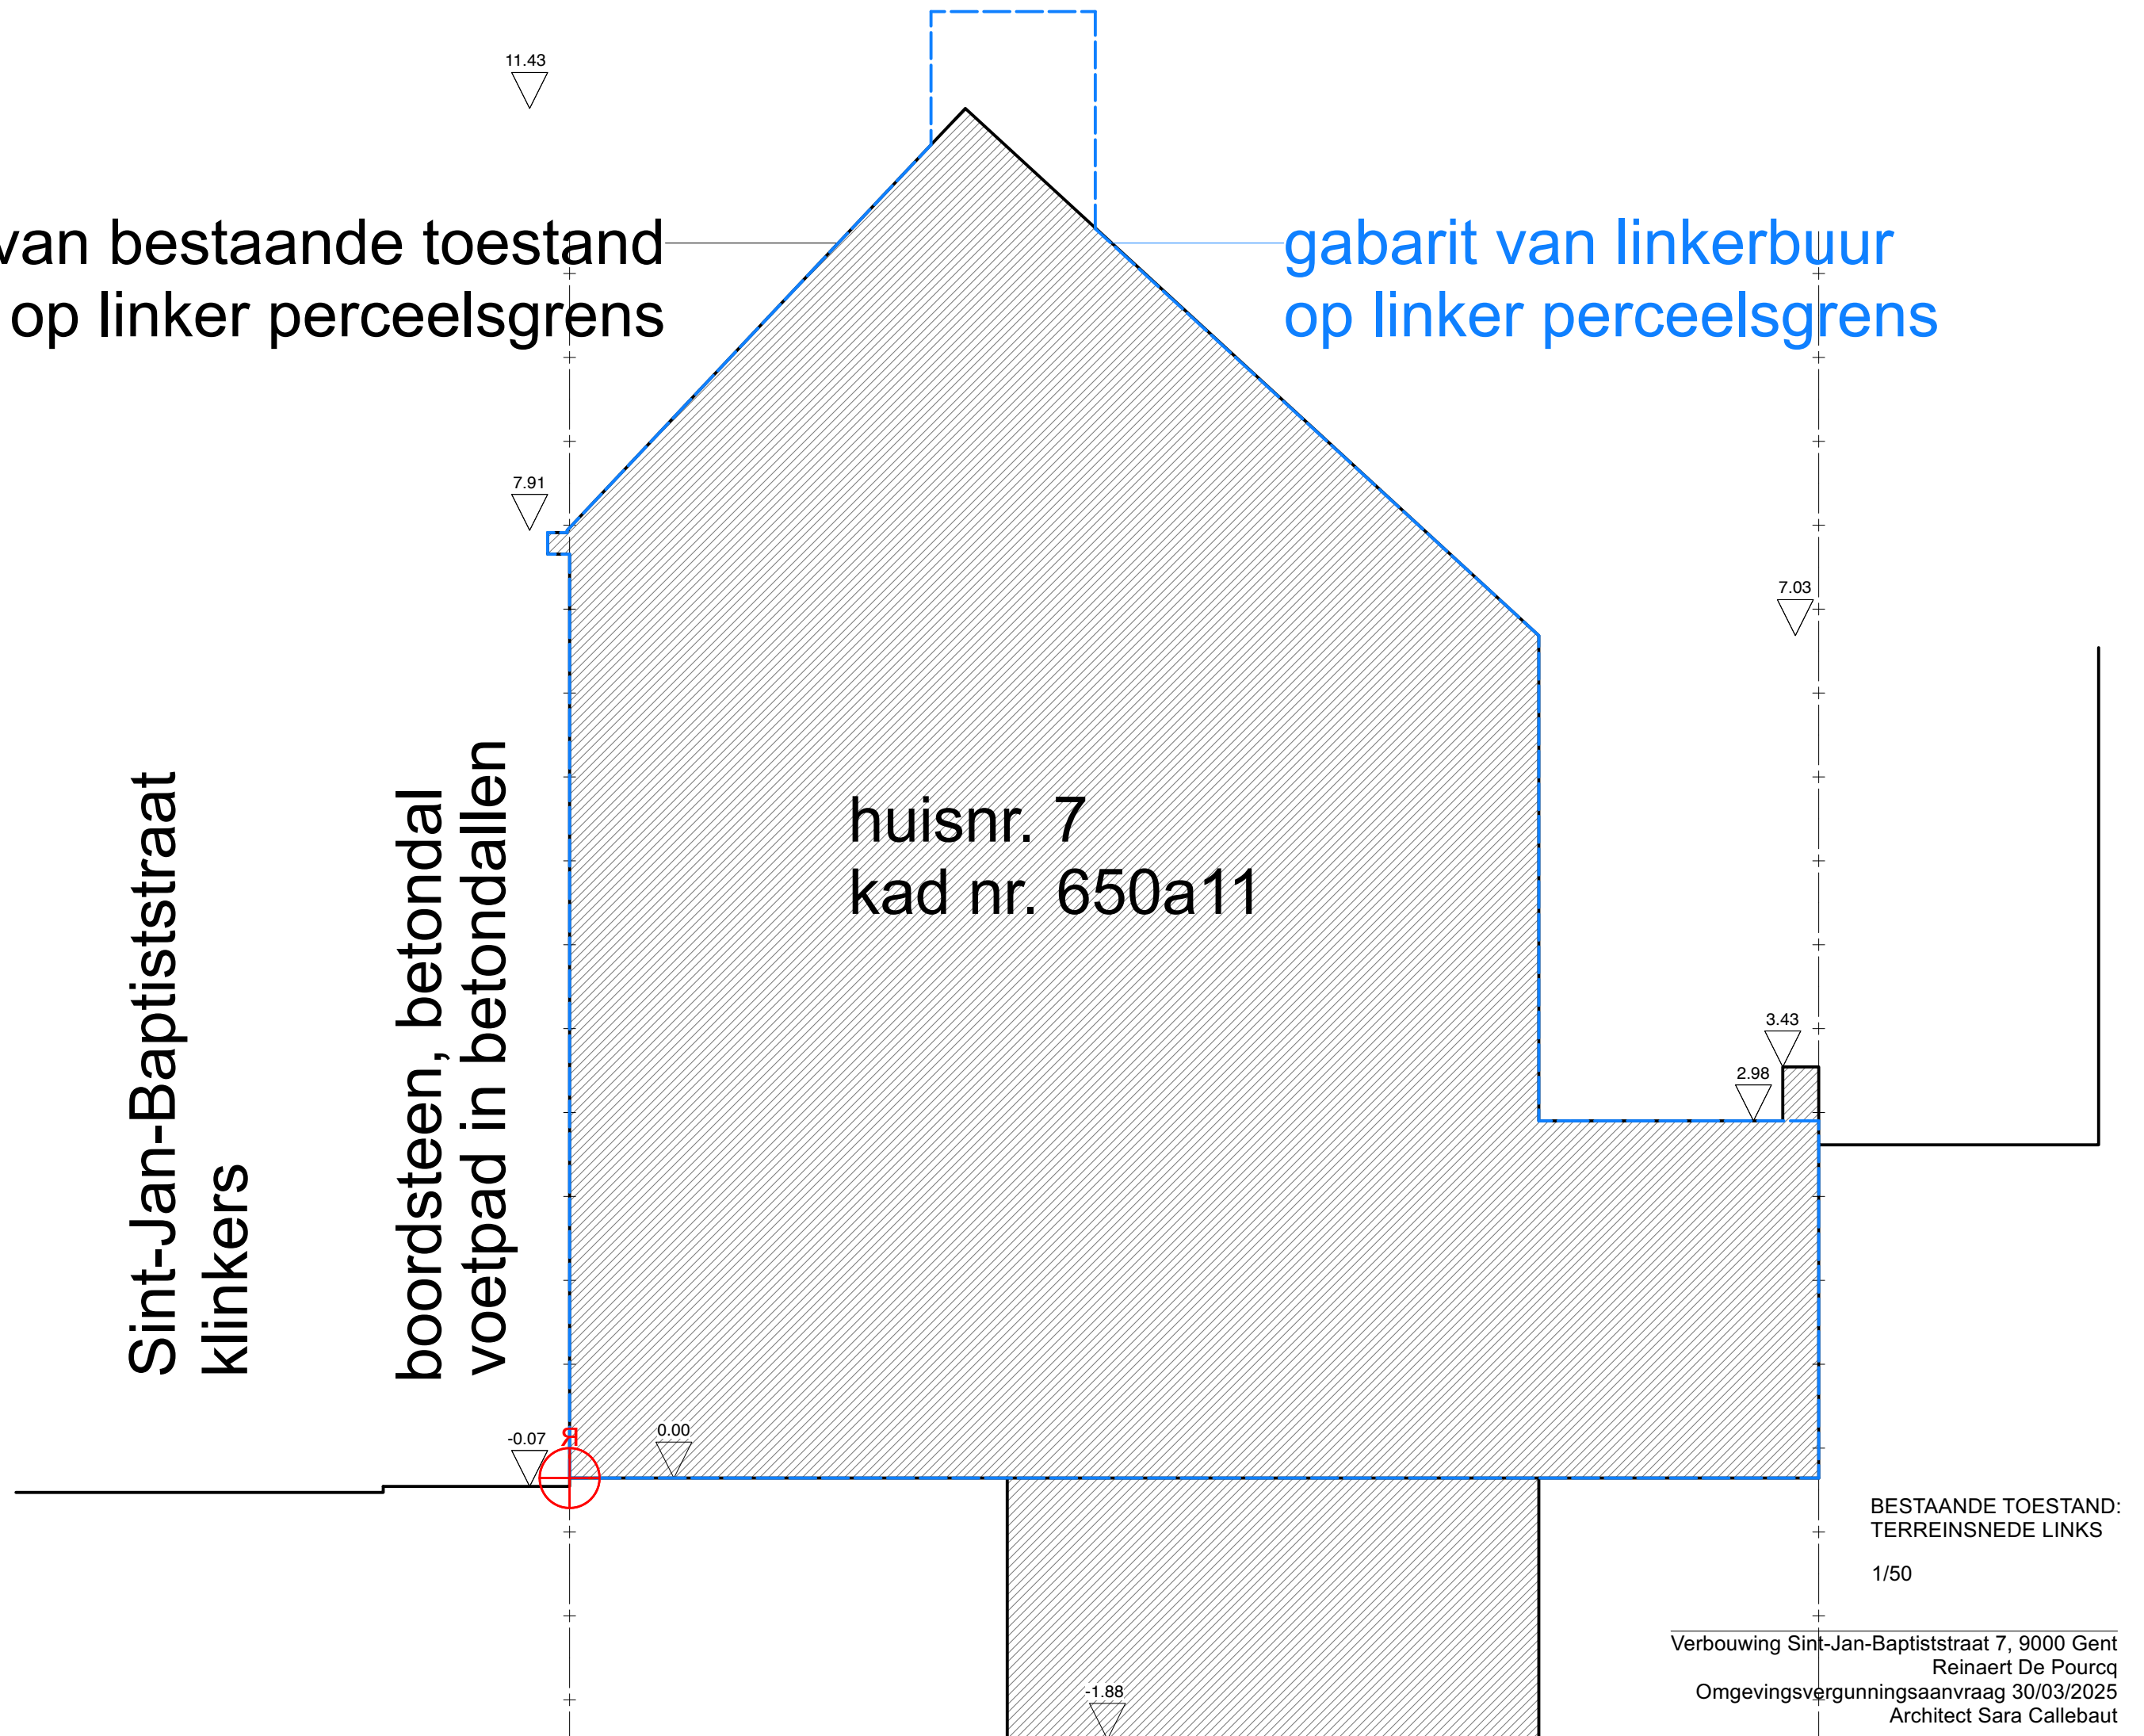

BESTAANDE TOESTAND:
TERREINSNEDE LINKS

1/50

Verbouwing Sint-Jan-Baptiststraat 7, 9000 Gent
Reinaert De Pourcq
Omgevingsvergunningsaanvraag 30/03/2025
Architect Sara Callebaut