


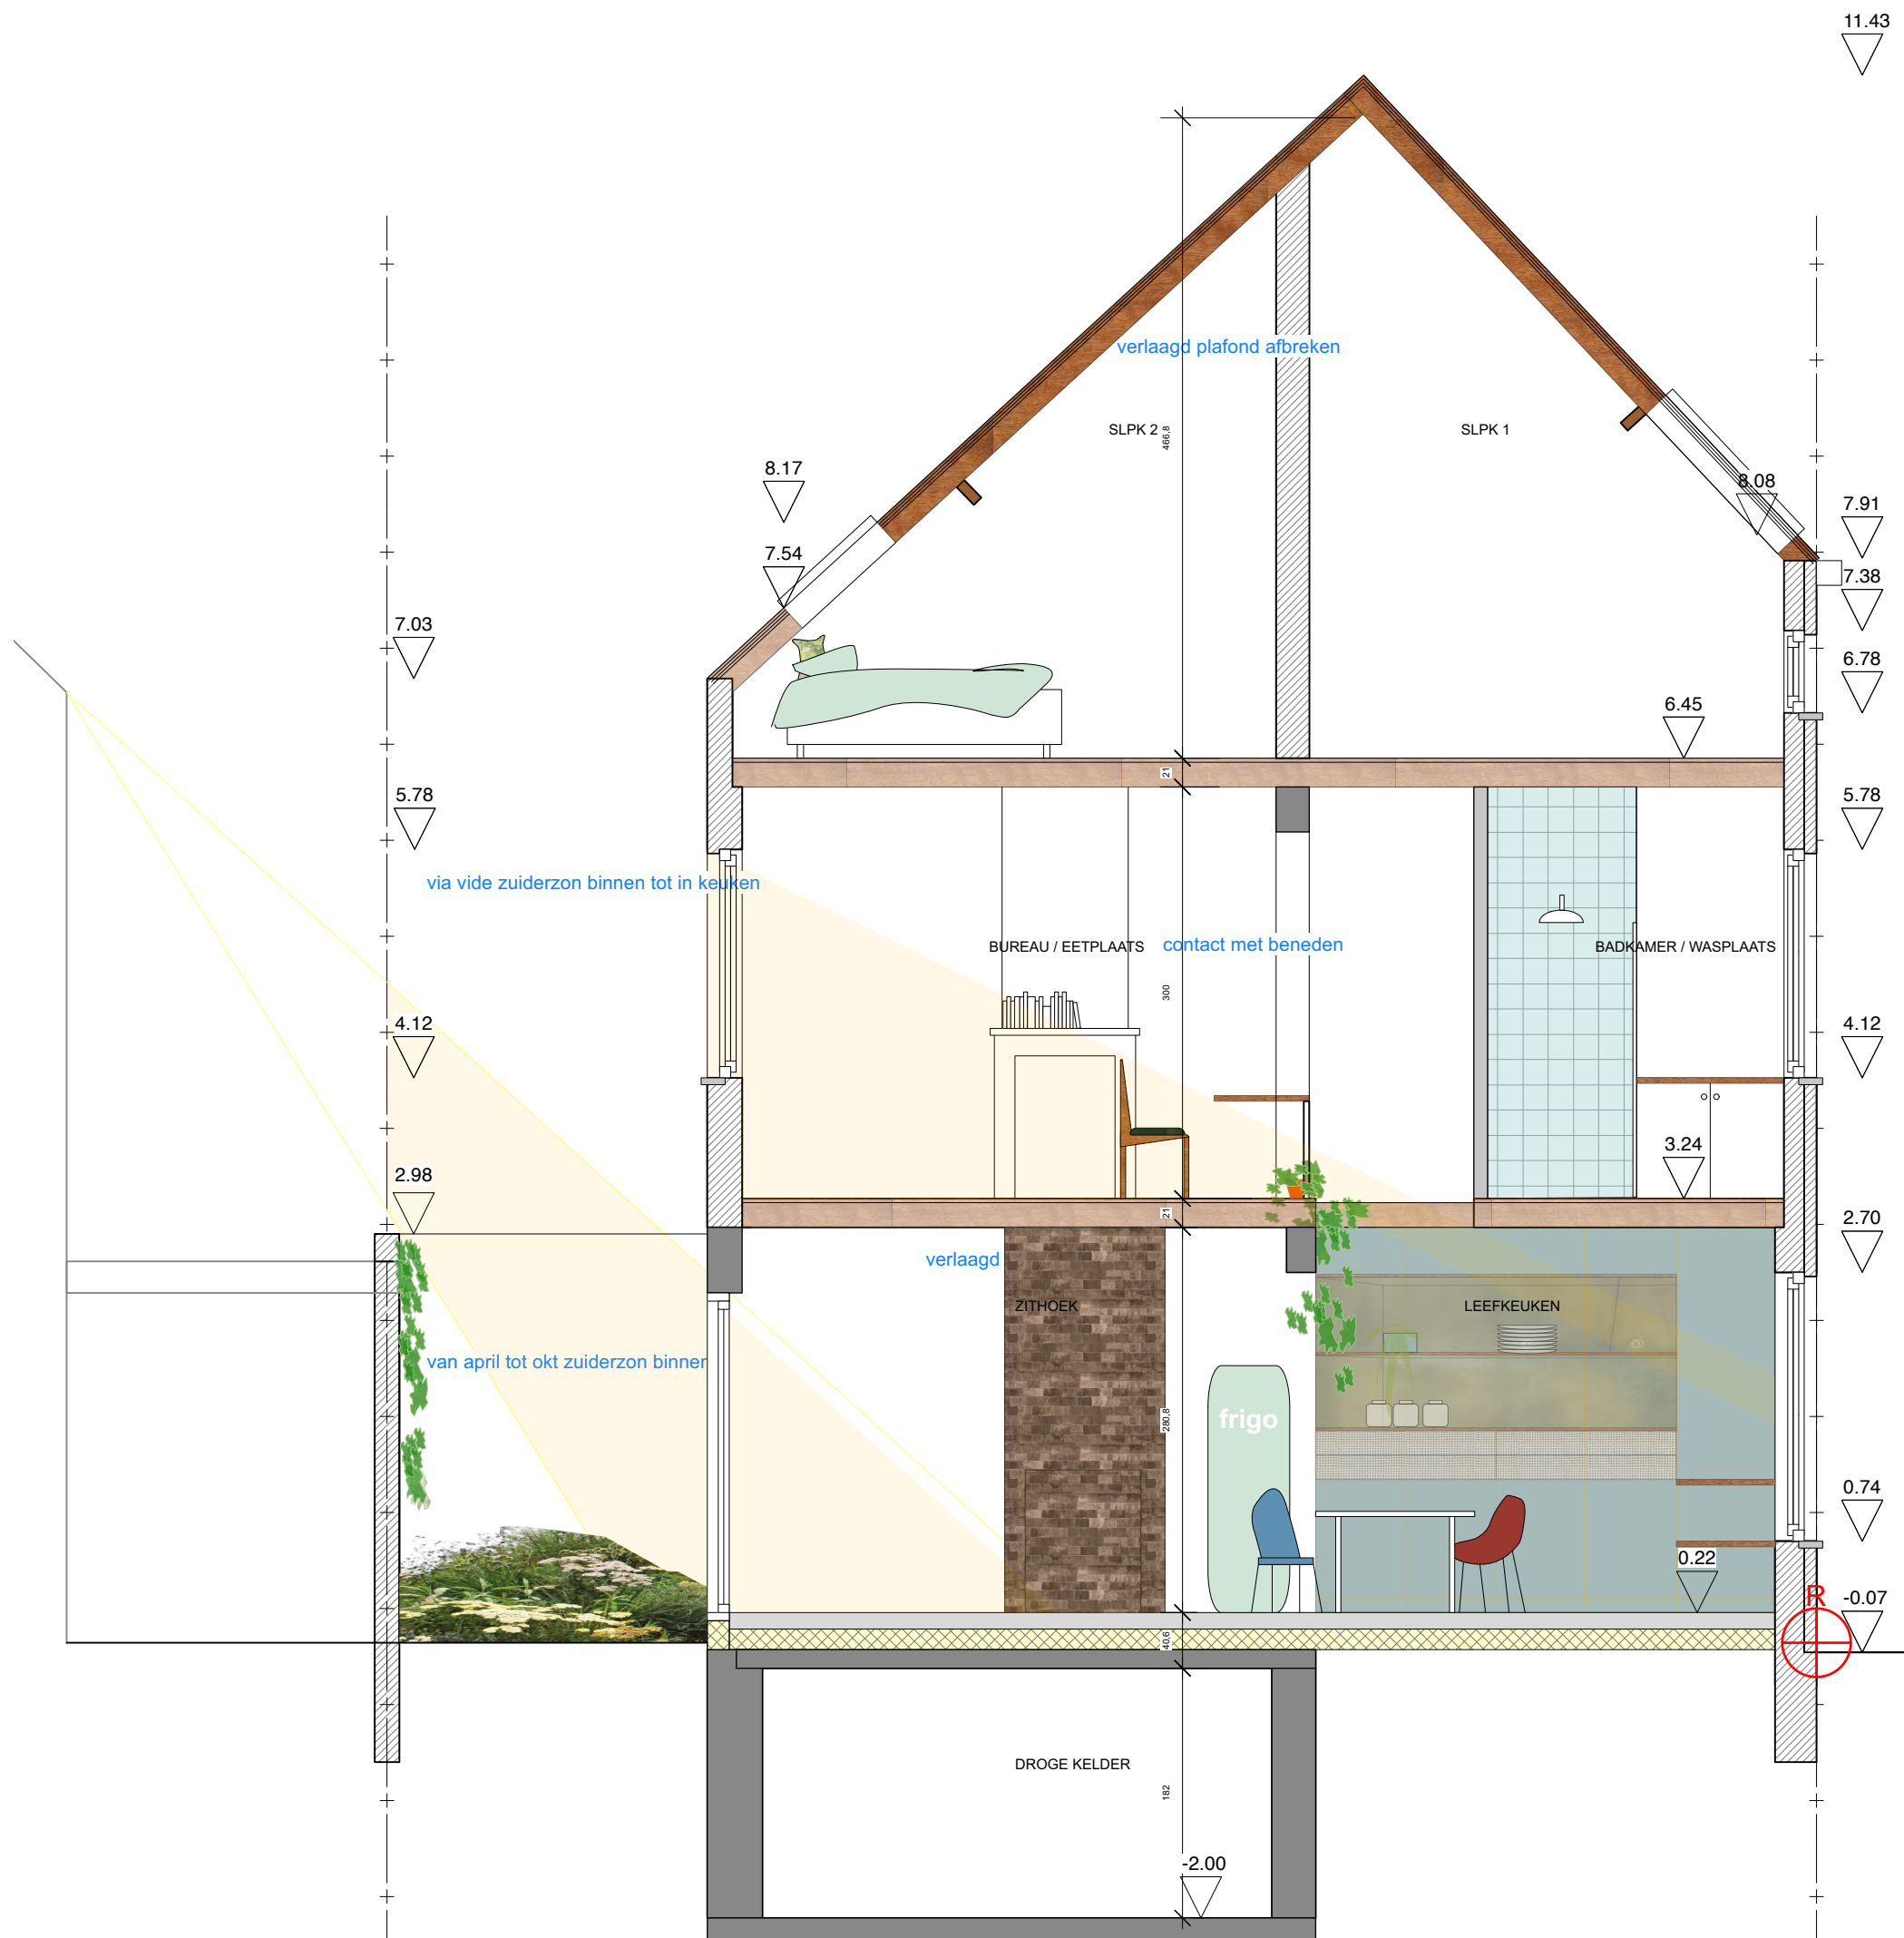

NIEUWE TOESTAND:
SNEDE 1

1/50

**ZIE BIJZONDERE
VOORWAARDE(N)**

Verbouwing Sint-Jan-Baptiststraat 7, 9000 Gent
Reinaert De Pourcq
Omgevingsvergunningsaanvraag 19/03/2025
Architect Sara Callebaut