
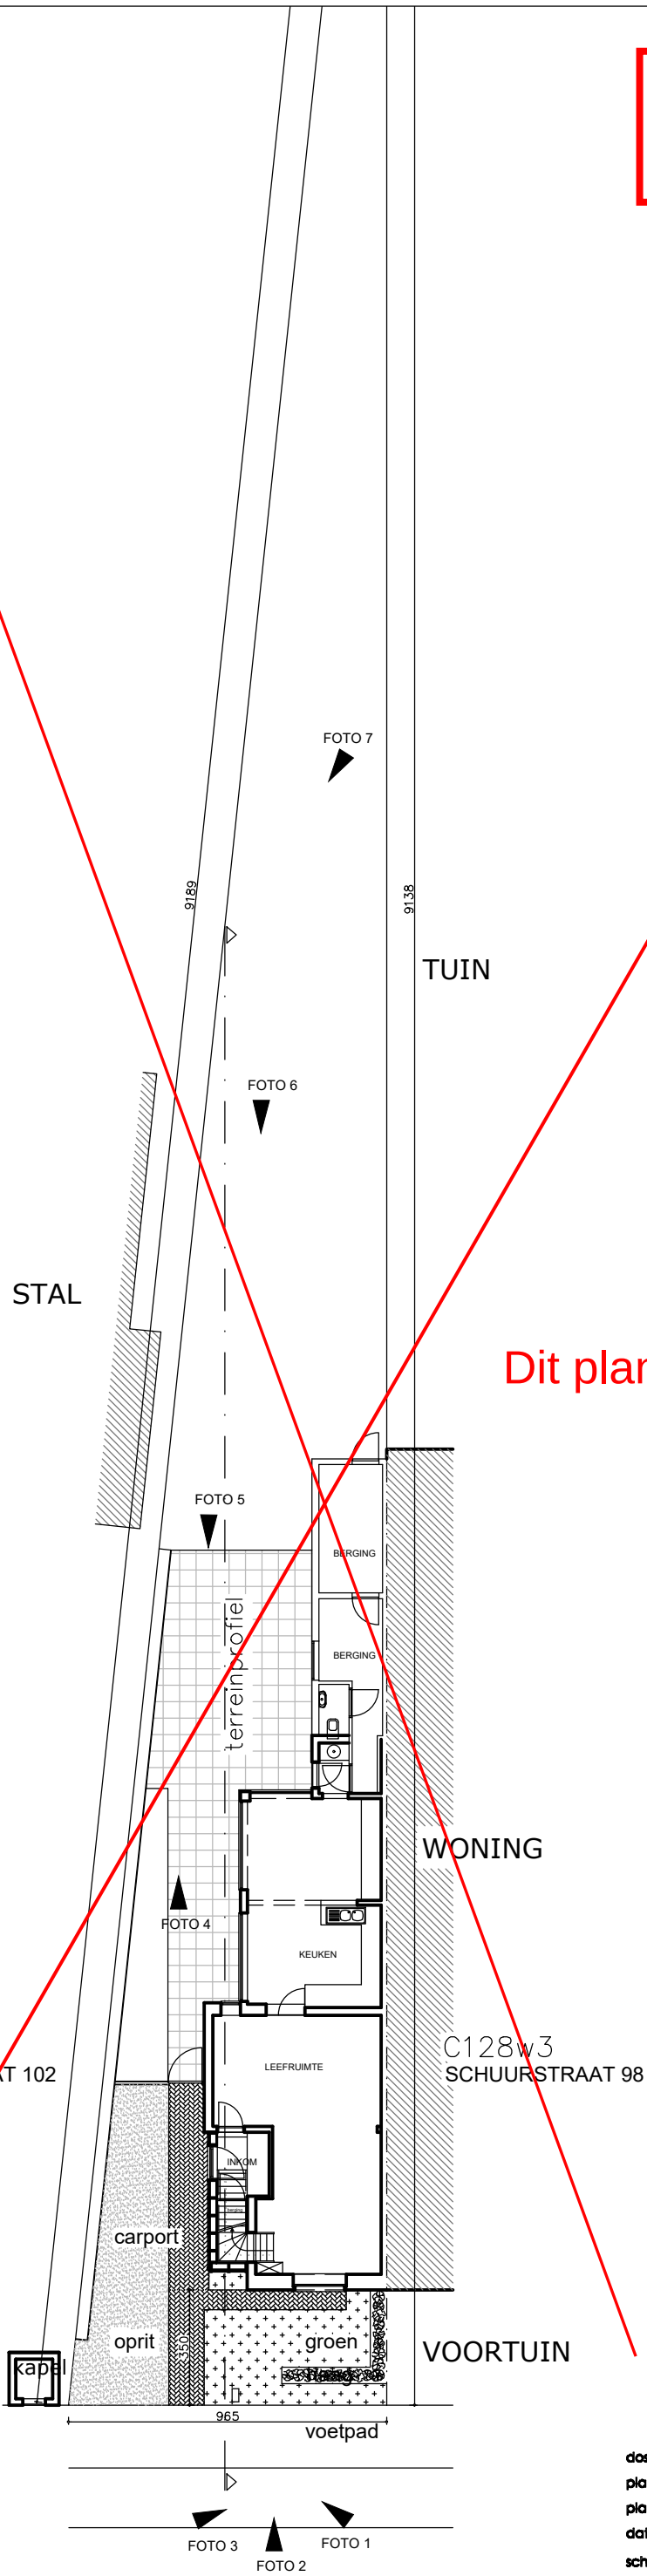


ZIE BIJZONDERE
VOORWAARDE(N)

Dit plan wordt uit de vergunning gesloten

INPLANTING
BESTAAND
1/200

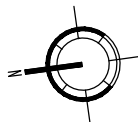

dossier nr : Willems - Van Laeken
plan : BA_W_L_N_12 INPLANTING
plan nr :
datum : 10/02/2025
schaal : 1:200

ARCHITECTENBUREAU DAENS-DEMUYNCK
Lulikstraat 30
9160 Lokeren
Tel. : 09.348 14 74
GSM Marc DAENS : 0473.291.879
GSM Hilde DEMUYNCK : 0478.319.107
marc.daens@skynet.be - hildemuynck@skynet.be