
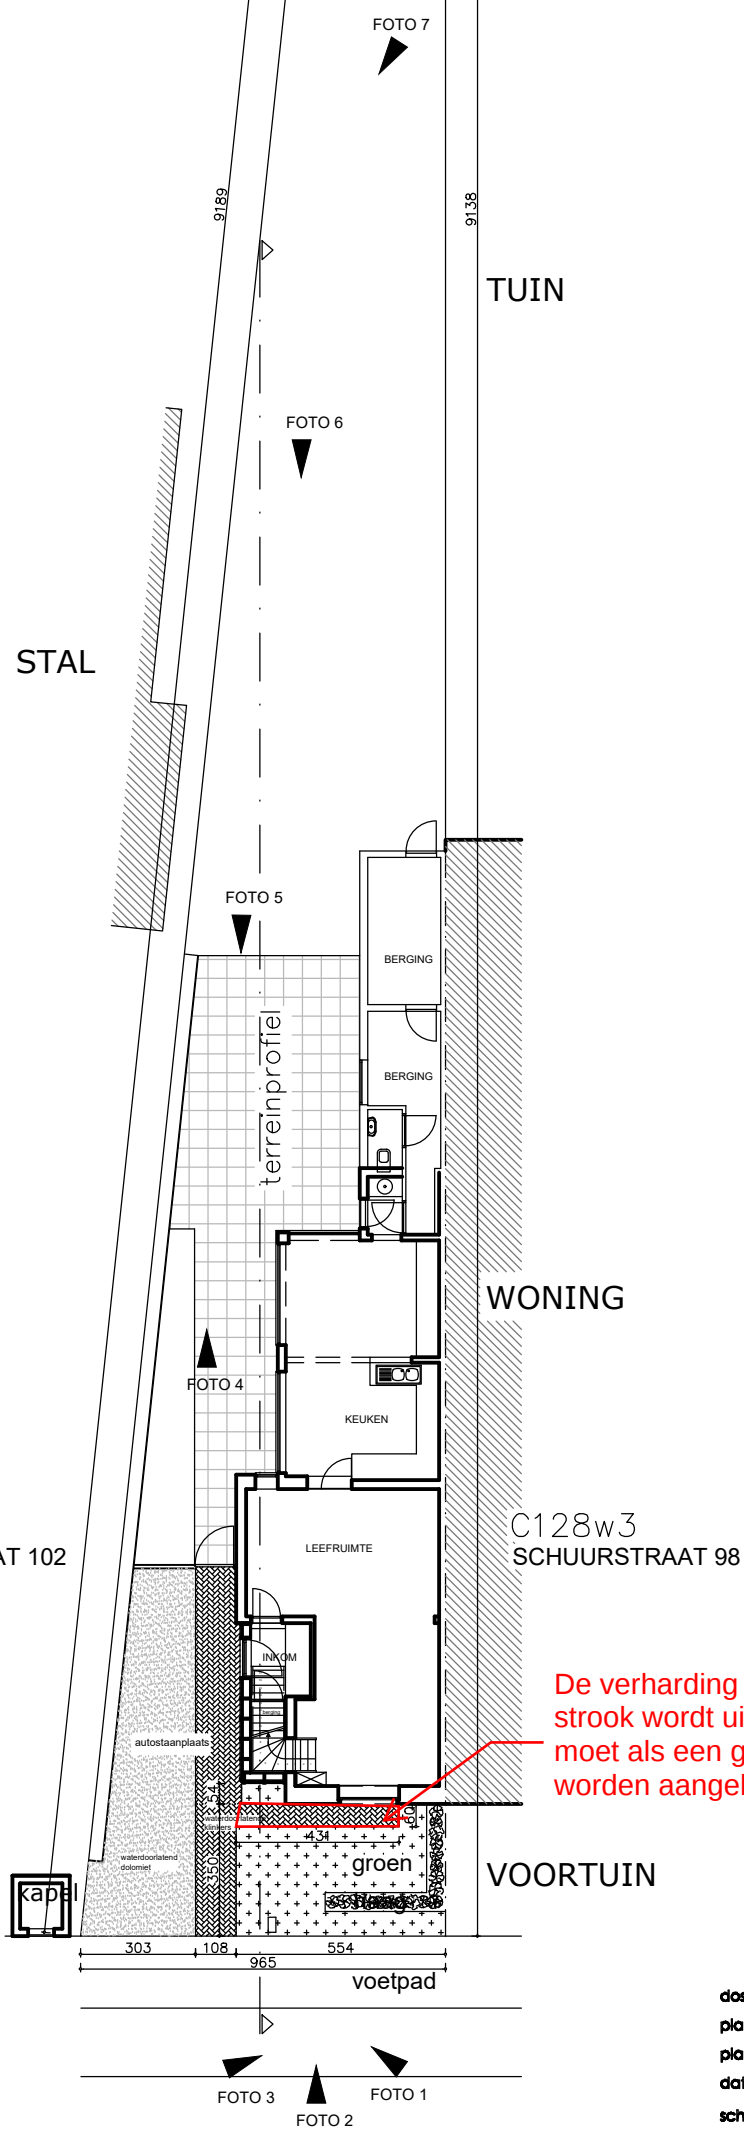


ZIE BIJZONDERE
VOORWAARDE(N)

INPLANTING
NIEUW
1/200

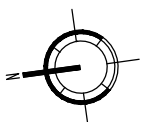

De verharding binnen deze
strook wordt uitgesloten en
moet als een groenstrook
worden aangelegd

dossier nr : Willems - Van Laeken
plan : BA_W_LN_12 INPLANTING
plan nr :
datum : 03/03/2025
schaal : 1:200

ARCHITECTENBUREAU DAENS-DEMUYNCK
Lulikstraat 30
9160 Lokeren
Tel. : 09.348 14 74
GSM Marc DAENS : 0473. 291 879
GSM Hilde DEMUYNCK : 0478. 319 107
marc.daens@skynet.be - hildemuynck@skynet.be