


ZIE BIJZONDERE  
VOORWAARDE(N)

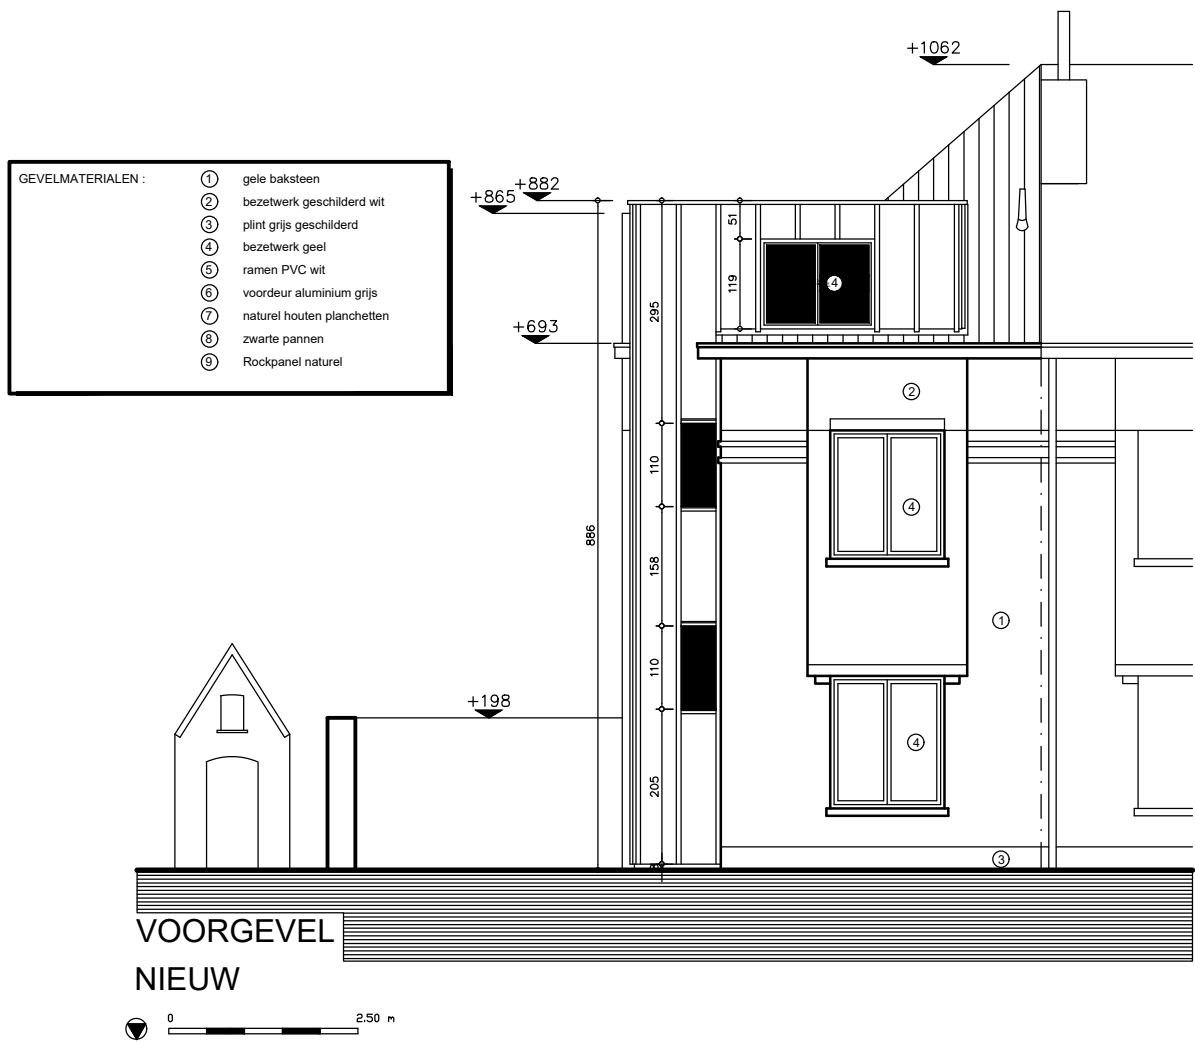

dossier nr : Willems - Van Laeken  
plan : BA\_W\_G\_N\_18\_STRAATGEVEL  
plan nr :  
datum : 07/02/2025  
schaal : 1:100

ARCHITECTENBUREAU DAENS-DEMUYNCK  
Luikstraat 30  
9160 Lokeren  
Tel. : 09.348 14 74  
GSM Marc DAENS : 0473. 291 879  
GSM Hilde DEMUYNCK : 0478. 319 107  
marc.daens@skynet.be - hdemuynck@skynet.be