


VERKAVELINGSPLAN - ONTWORPEN TOESTAND

Stad GENT
25e Afdeling Sint-Denijs-Westrem
Sectie D
Nummers 339S, 339N, 339T, 340H, 340L, 340D

Louis Delebecquelaan 42 en aanpalende
9051 Sint-Denijs-Westrem

ZIE BIJZONDERE
VOORWAARDE(N)

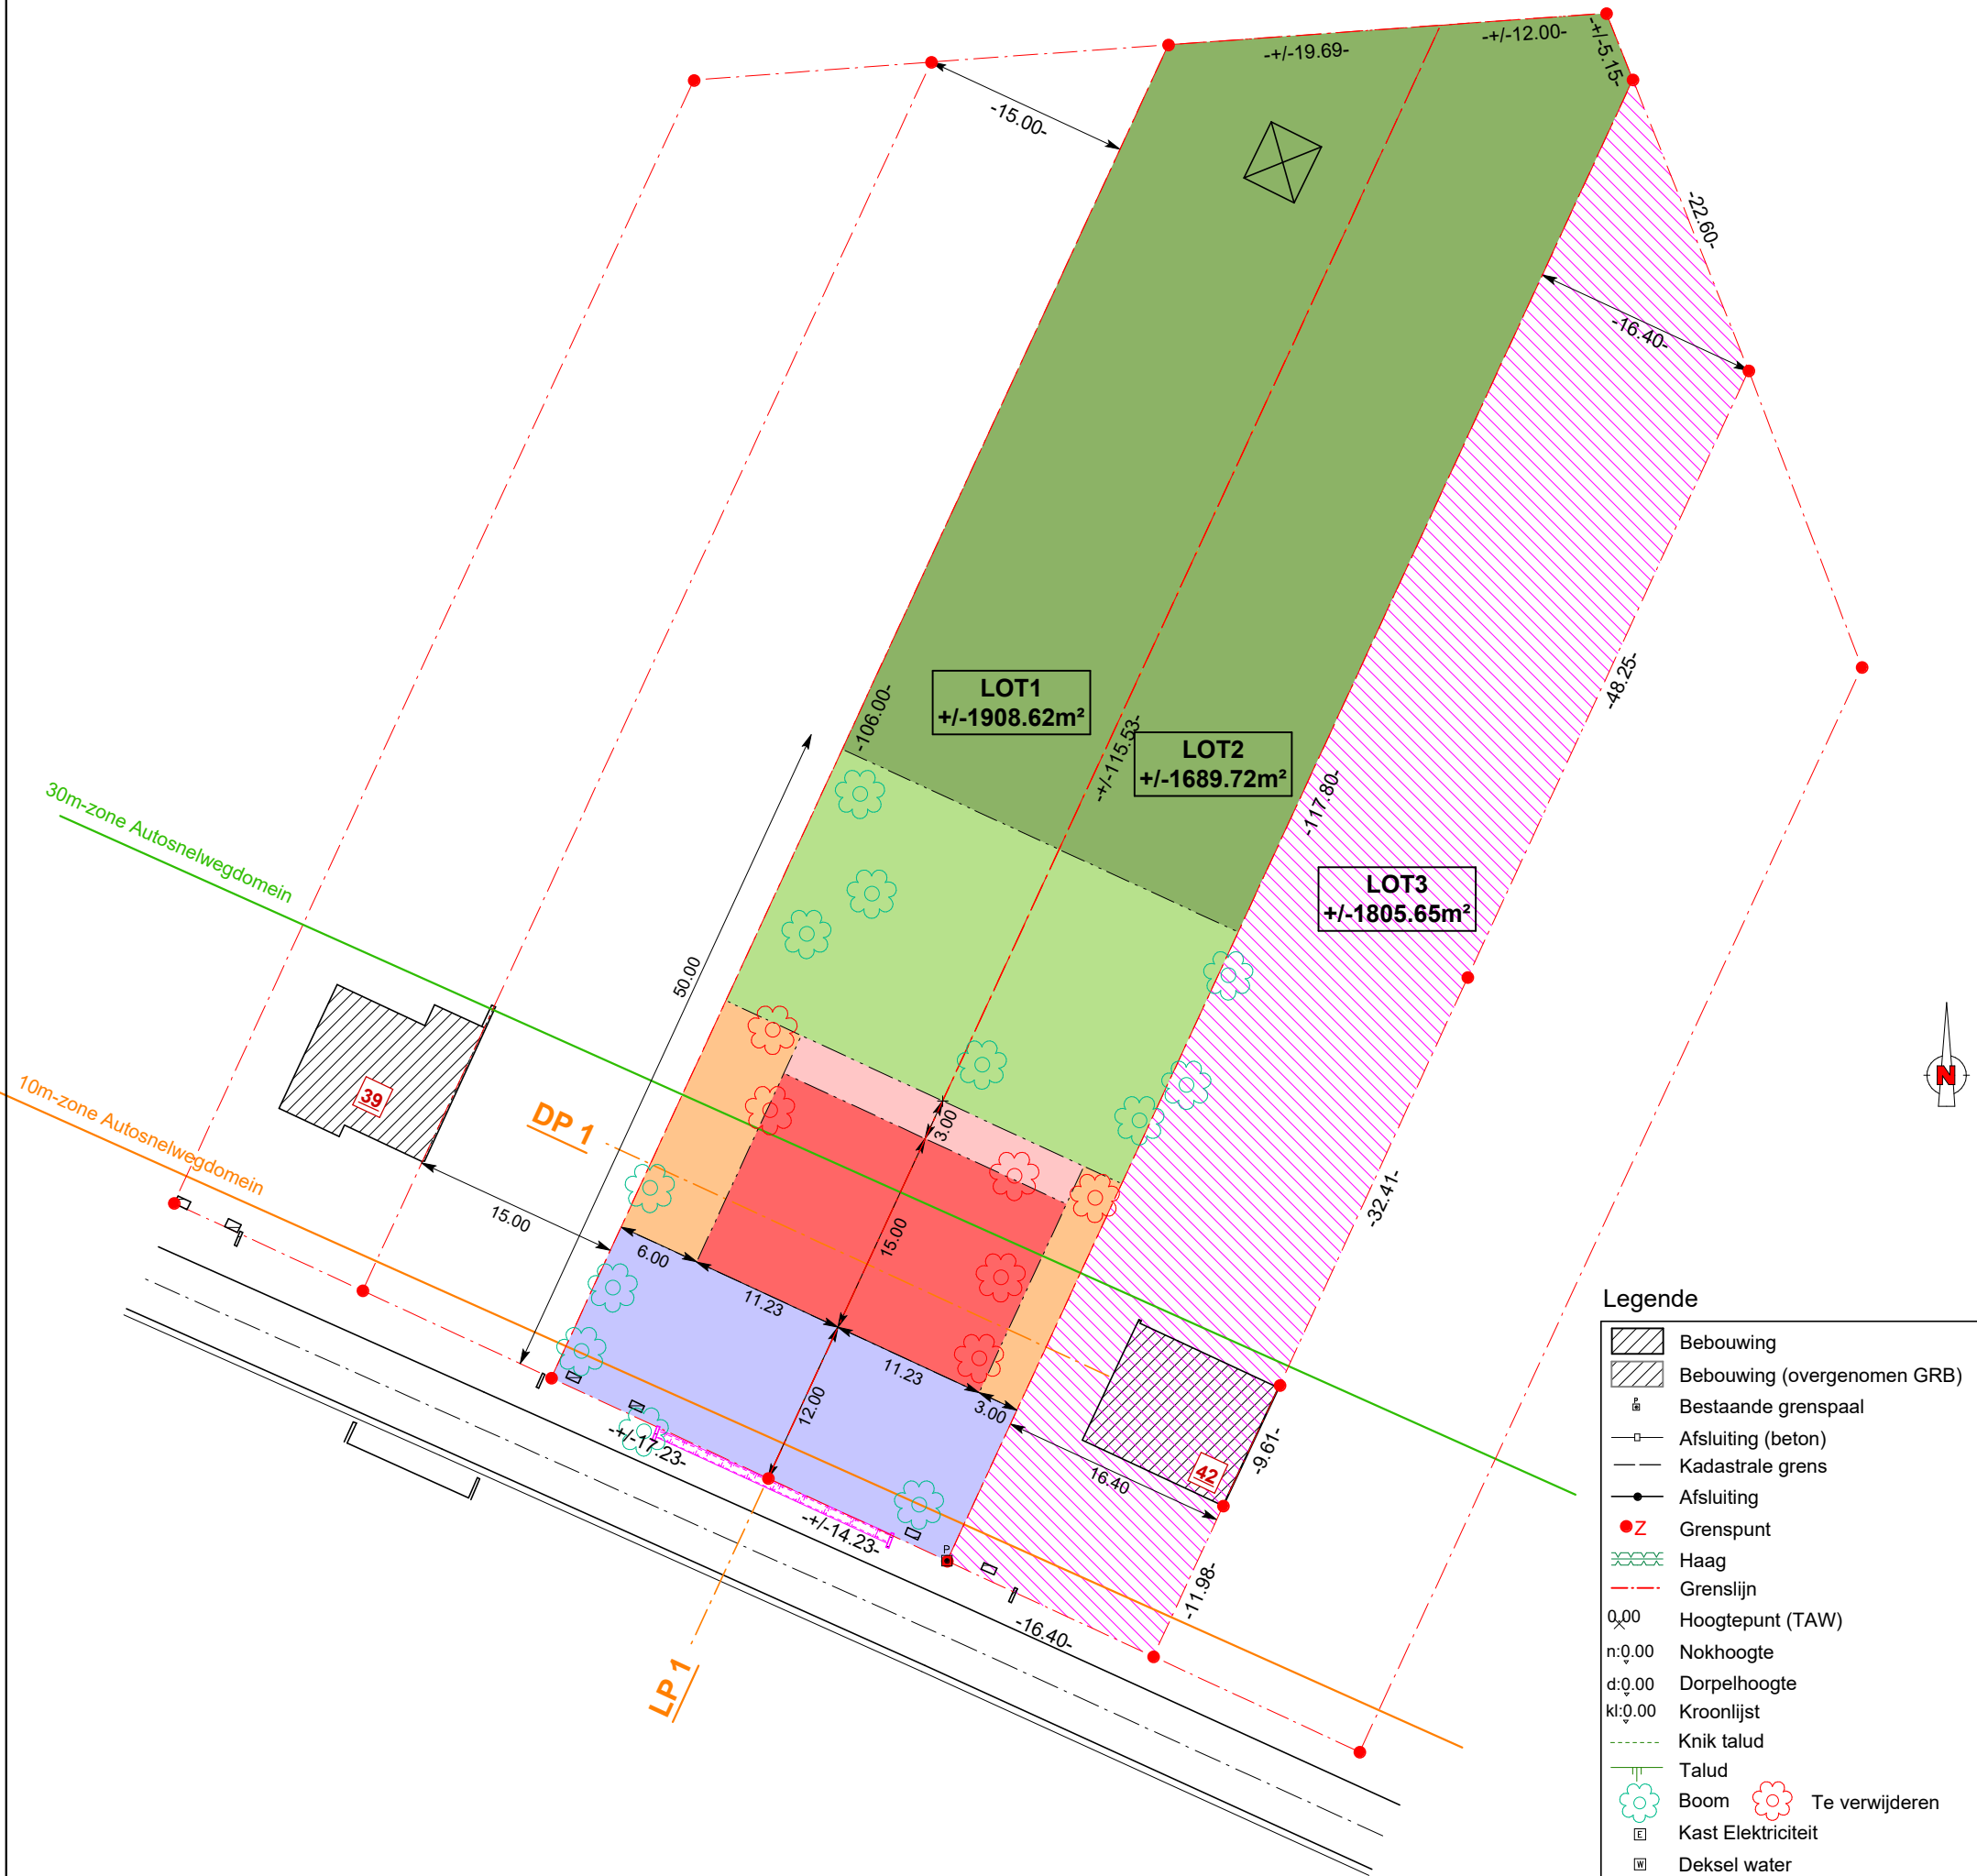

Oppervlakte

LOT1 - percelen 339S, 339N & deel perceel 339T	= +/-1908.62m²
LOT2 - deel perceel 339T	= +/-1689.72m²
LOT3 - percelen 340h, 340L, 340D	= +/-1805.65m²

Landmeter-Expert MELKEBEKE DIMITRI
Kleine Meerlaan 36
9620 Zottegem
Tel.: 0496 33 78 89
dimitrimelkebeke@hotmail.com



Legende	
	Bebouwing
	Bebouwing (overgenomen GRB)
	Bestaande grenspaal
	Afsluiting (beton)
	Kadastrale grens
	Afsluiting
	Grenspunt
	Haag
	Grenslijn
	Hoogtepunt (TAW)
	Nokhoogte
	Dorpelhoogte
	Kroonlijst
	Knik talud
	Talud
	Boom
	Te verwijderen
	Kast Elektriciteit
	Deksel water
	Kast TV
	Rooilijn
	Bouwlijn
	Standpunt Foto
	Zone Non-Aedificandi
	Zone Hoofdgebouw
	Zijtuinstrook
	(Achter-)tuinzone
	Parktuinzone
	Zone oprit
	Uit verkaveling onttrokken (gedeeltelijk) te dempen gracht

Schaal: 1/500
Plannr.: P2024.029
Datum: 13-11-2024
Referentienr.: