

TERREINPROFIELEN

Stad GENT
25e Afdeling Sint-Denijs-Westrem
Sectie D
Nummers 339S, 339N, 339T, 340H, 340L, 340D


Louis Delebecquelaan 42 en aanpalende
9051 Sint-Denijs-Westrem

Schaal 1/350

ZIE BIJZONDERE
VOORWAARDE(N)

- Bestaand terreinprofiel
- Mogelijk nieuw terreinprofiel
- Mogelijke inplanting bebouwing
- Bestaand terreinprofiel
- Bestaand wegprofiel
- Bestaand grachtprofiel
- Mogelijke reliëfwijziging bij hoogste inplanting gebouw: 0.4m boven as weg

LP1

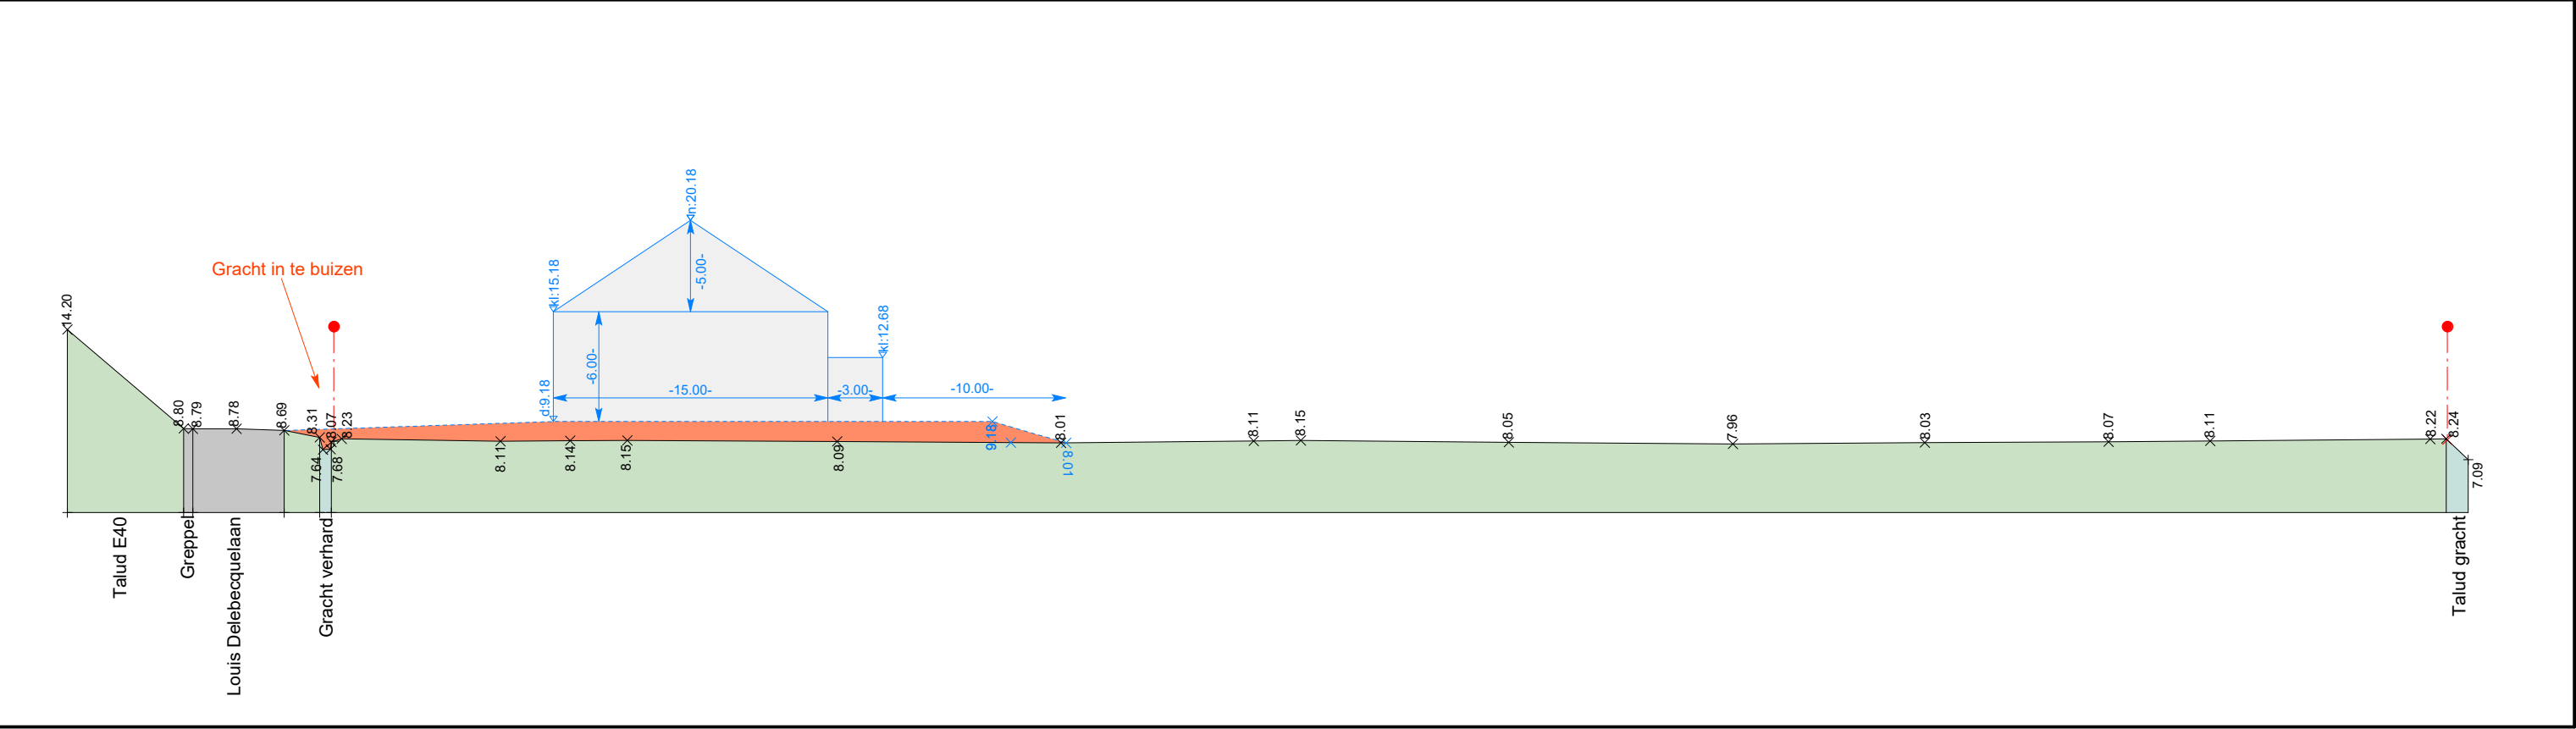

DP1

