


ZIE BIJZONDERE
VOORWAARDE(N)

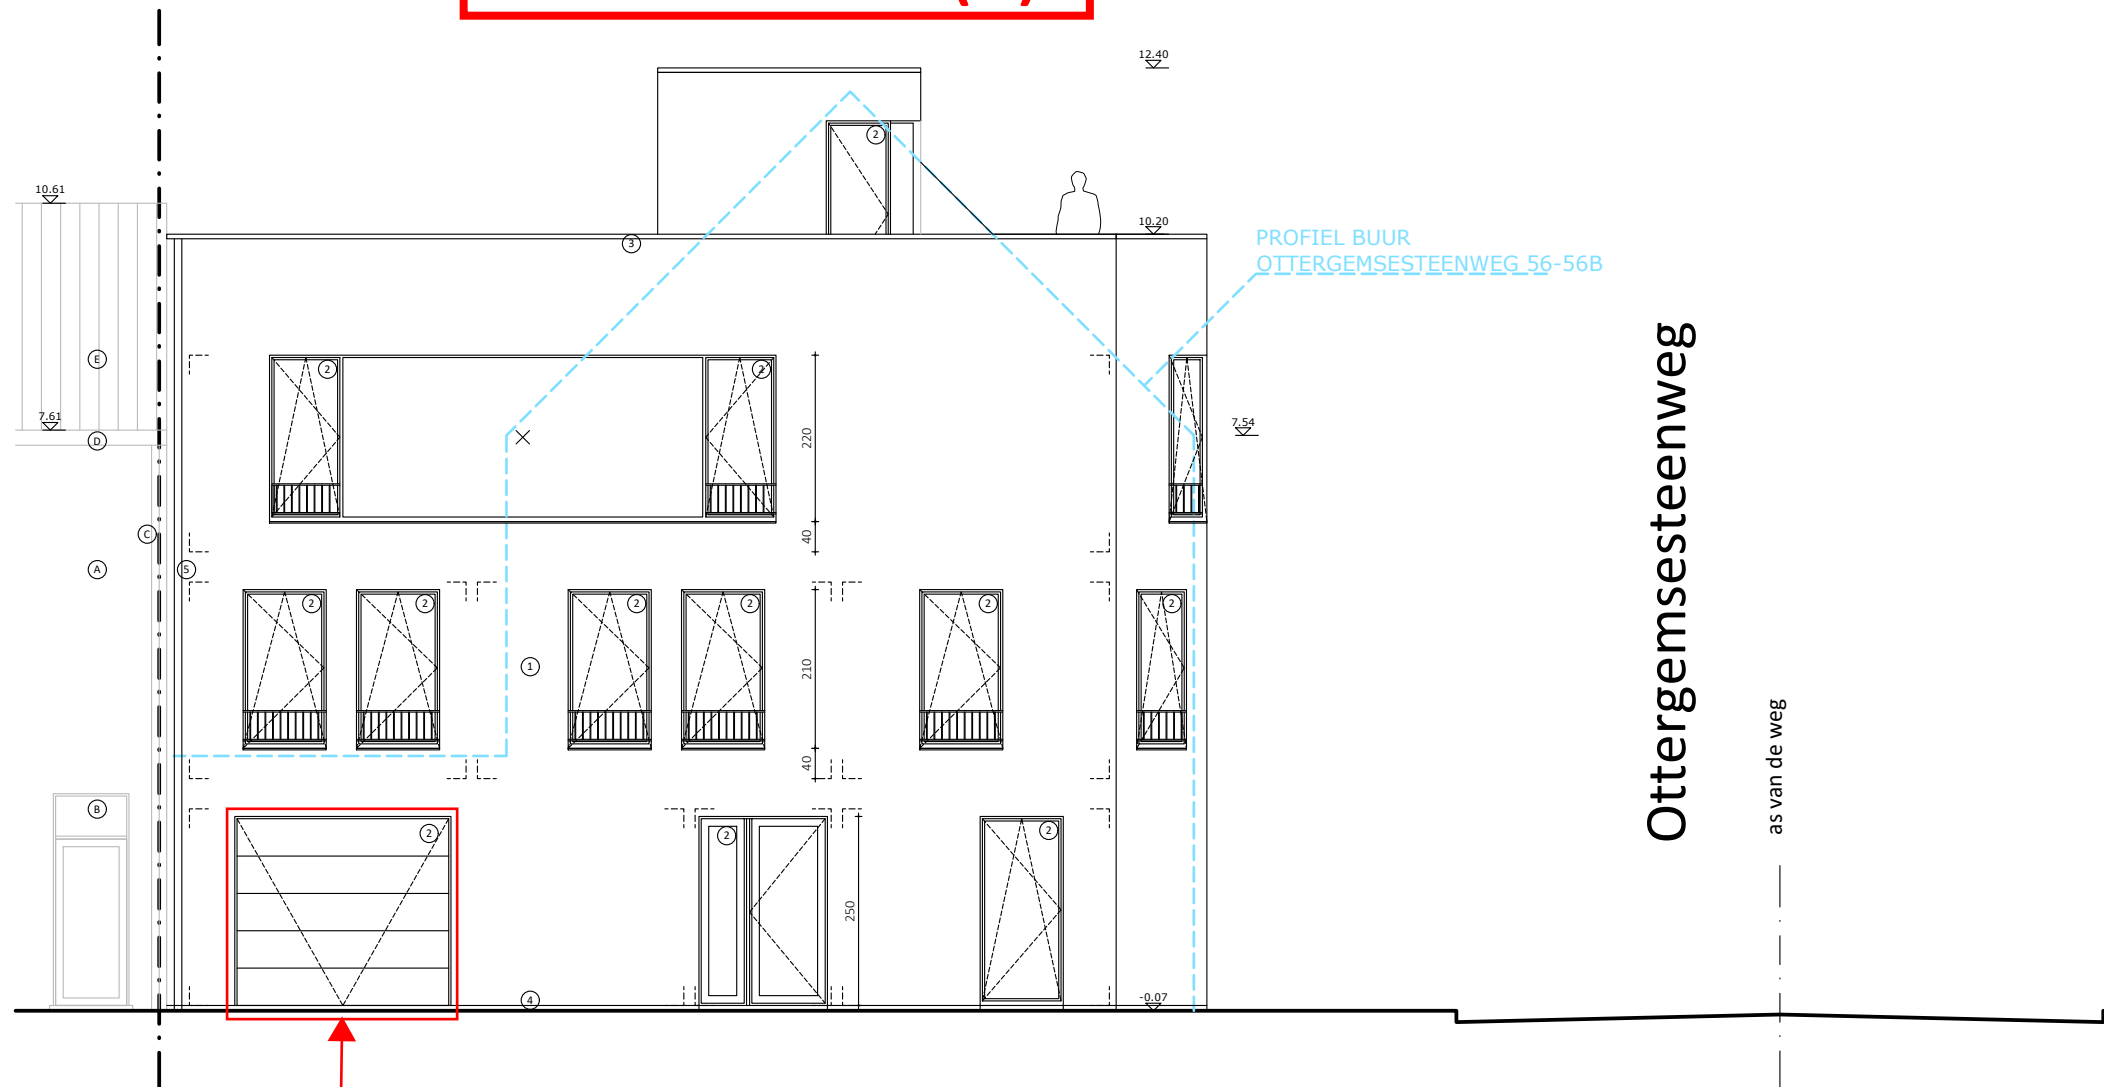

Artikel 2.5 Contact met de straat

De gevelopening voorzien van de garagepoort dient voorzien te worden van een voldoende grote deur en raam, waarvan het schrijnwerk met een doorzichtig materiaal (glas, privéglas, mat glas) is voorzien.