




# MATERIALEN

- 1 :gevelmetselwerk rood geschilderd
- 2 :gevelcementering grijs
- 3 :isolatie + bepleistering wit-grijs
- 4 :blauwe hardsteen / arduin
- 5 :rode dakpannen
- 6 :PVC schrijnwerk zwart
- 7 :thermische beglazing
- 8 :hardkernplaten zwart
- 9 :dakvlakraam
- 10:zinken goot & afvoeren

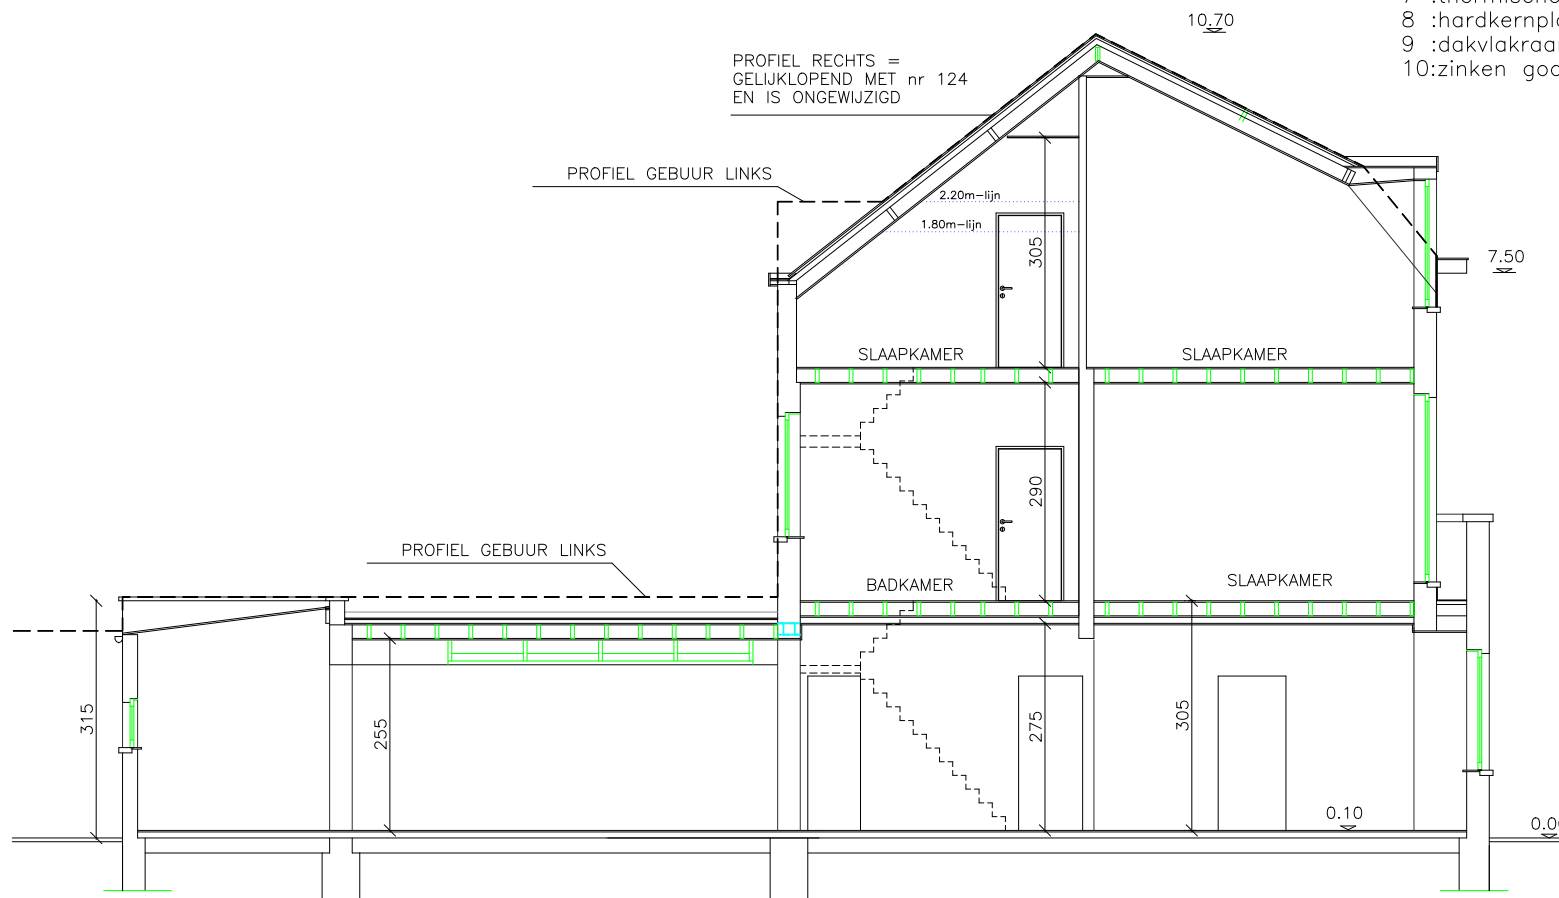

BA woning-S-V-1-doorsnede AB