




MATERIALEN

- 1 :gevelmetselwerk rood geschilderd
- 2 :gevelcementerij grijs
- 3 :isolatie + bepleistering wit-grijs
- 4 :blauwe hardsteen / arduin
- 5 :rode dakpannen
- 6 :PVC schrijnwerk zwart
- 7 :thermische beglazing
- 8 :hardkernplaten zwart
- 9 :dakvlakraam
- 10:zinken goot & afvoeren

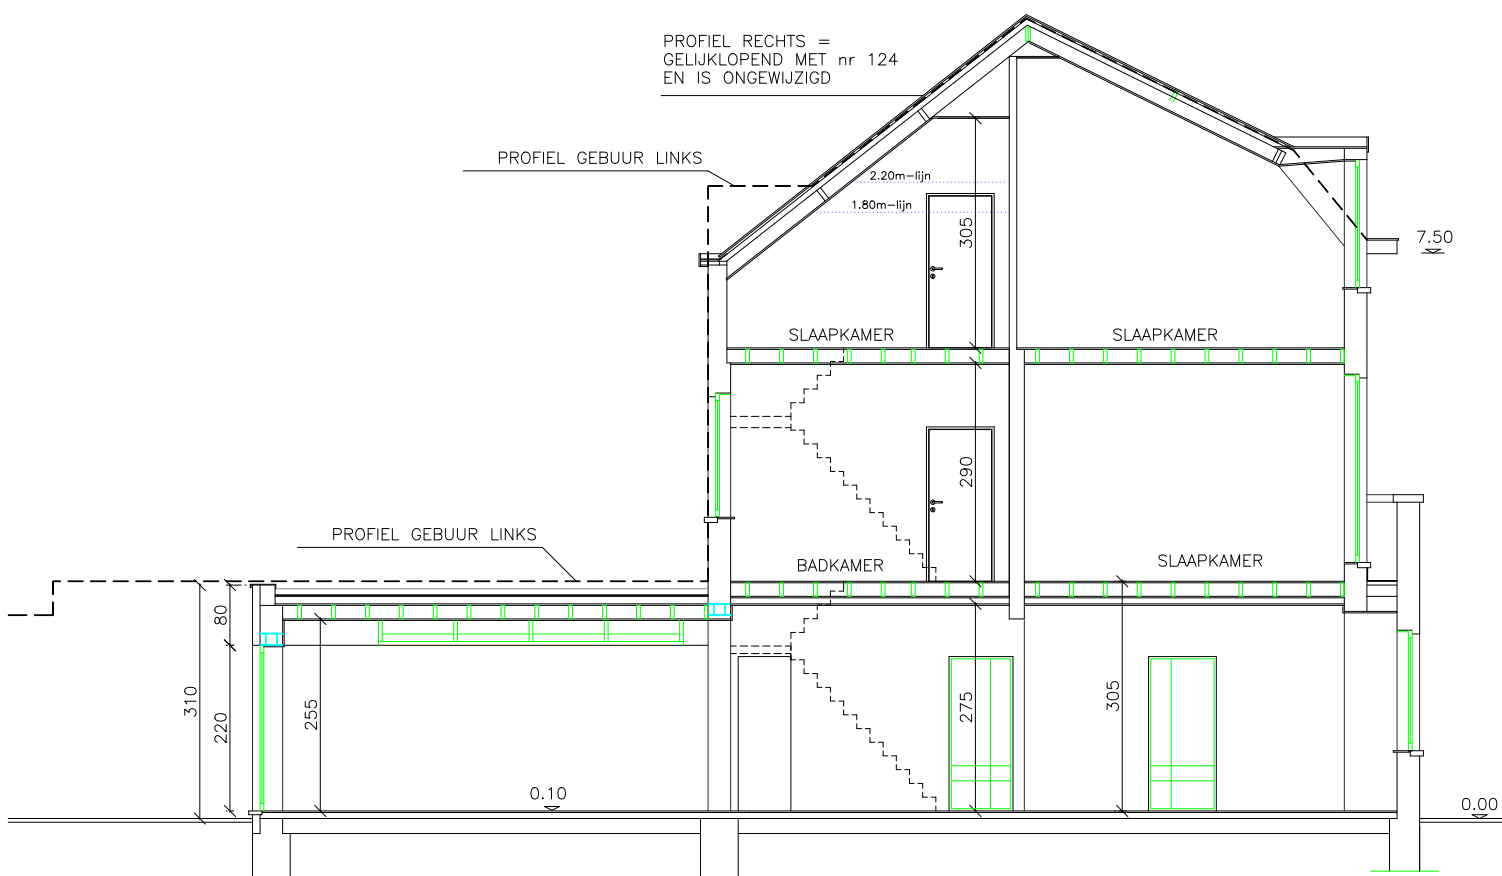

BA-woning-S-N-1-doorsnede AB

BESTAANDE=NIEUW