

LEGENDE:




WEG TE BREKEN



BESTAANDE



NIEUW TE METSEN

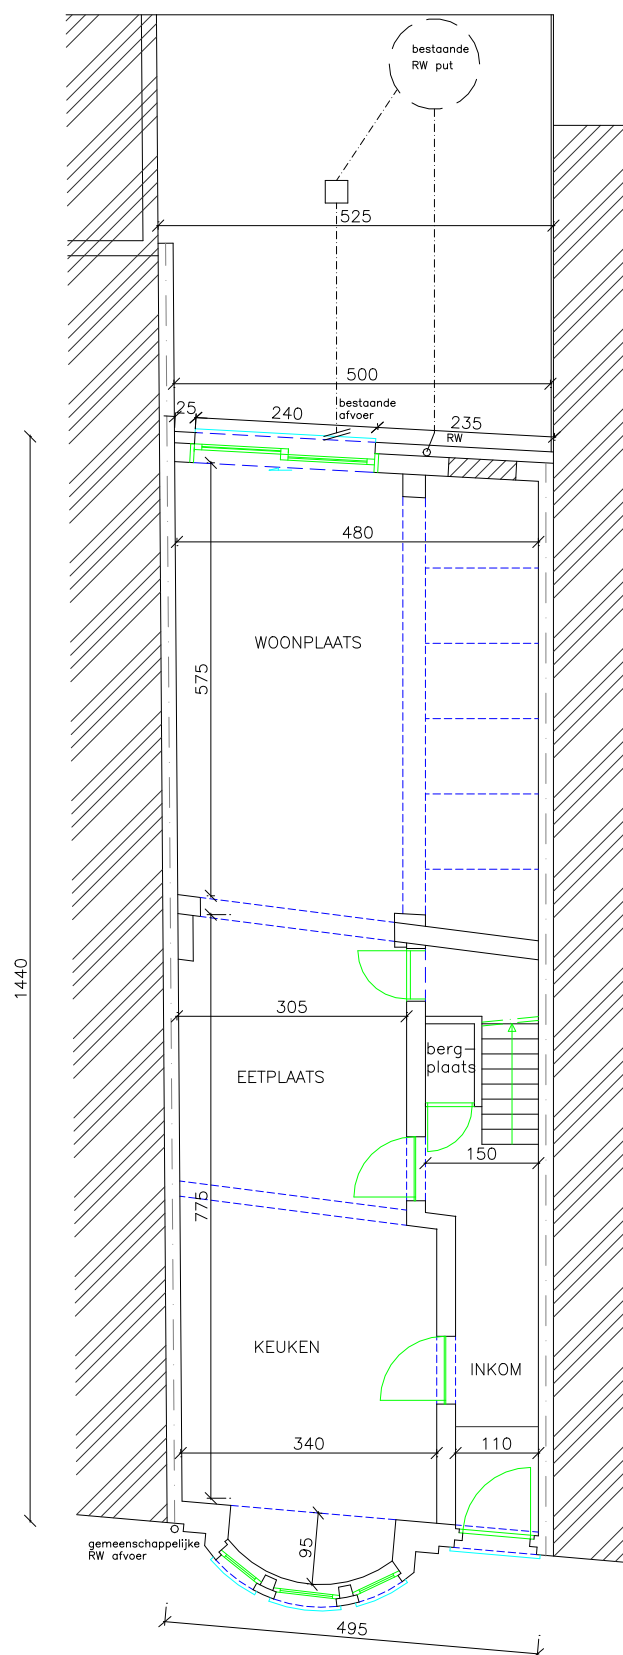

BA woning-P-N-1-gelijkvloers

BESTAANDE=NIEUW