


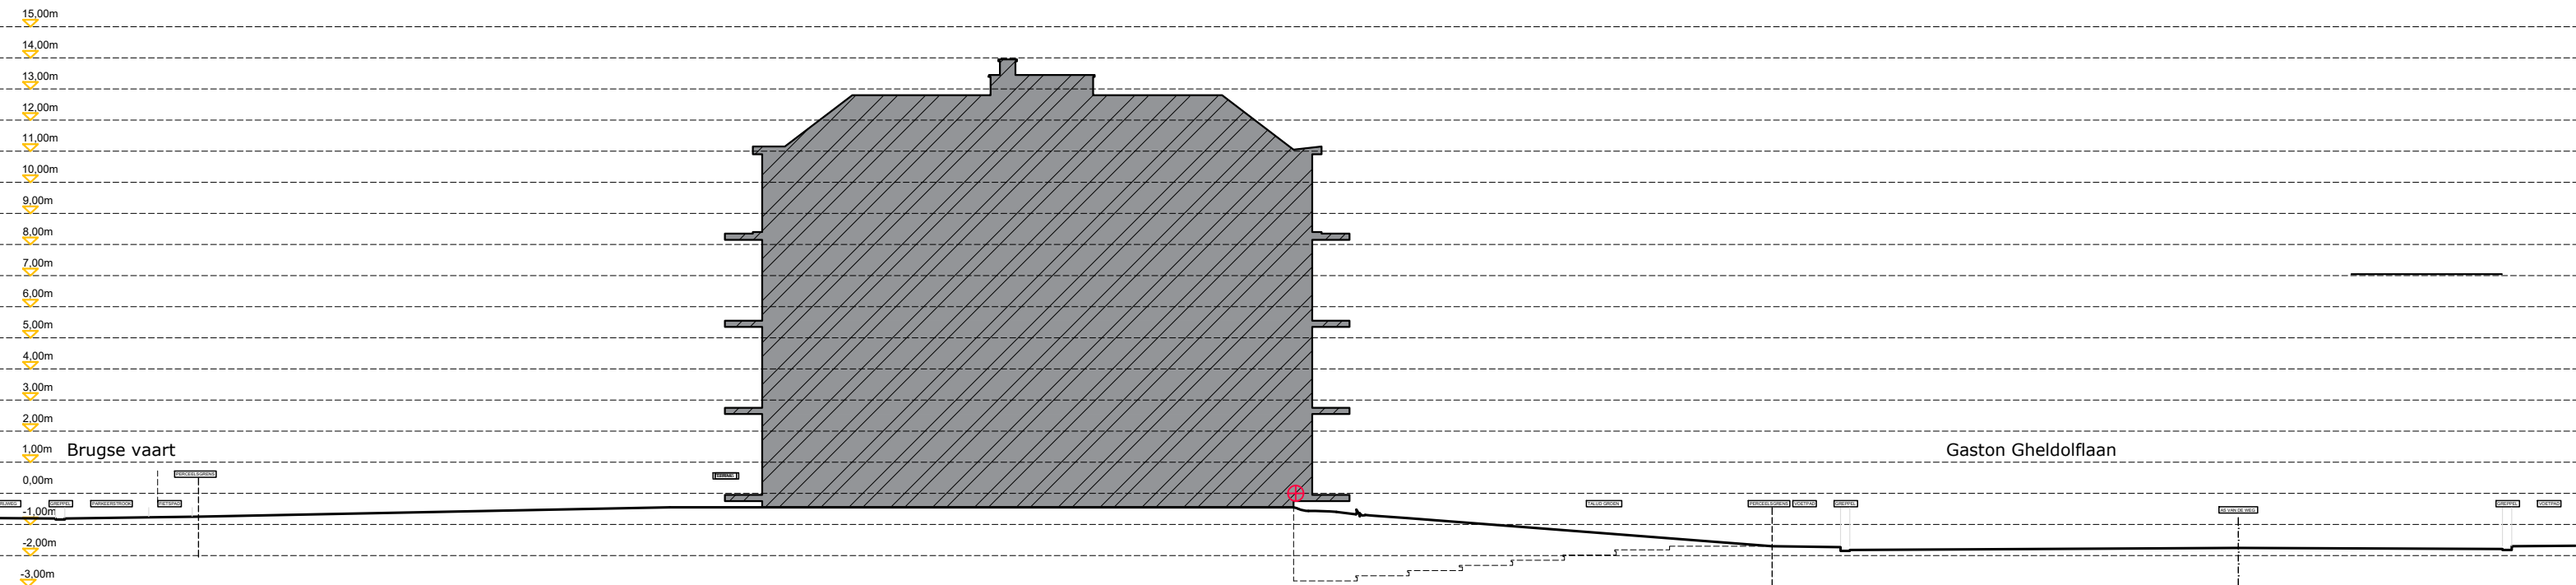



/// MoNoliet Architectuur bv

/// www.monoliet.be

/// Oostmeersdreef 6 - 9800 Deinze

/// joline@monoliet.be

/// 0496/32.16.97

/// BOUWHEER /// Eurofim NV /// Tav Isabelle Mesdagh	/// KADASTER /// GENT 29 /// AFD/MARIAKERKE/A/589K004
/// ONTWERP /// renovatie buitenschil /// appartementsblok	/// BOUWPLAATS /// Gaston Gheldolflaan 16-62 /// 9030 Gent

BT_ TERREINPROFIEL



SCHAAL 1/200 formaat A3