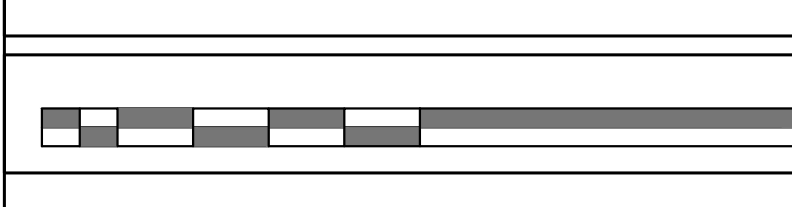


 monoliet.be architectuur / erfgoed / technieken	/// Monoliet Architectuur bv /// www.monoliet.be /// Oostmeersdreef 6 - 9800 Deinze /// joline@monoliet.be /// 0496/32.19.97
/// BOUWHEER /// Eurofim NV /// Tav Isabelle Mesdagh	/// KADASTER /// GENT 29 /// AFD/MARIAKERKE/A/589K004
/// ONTWERP /// renovatie buitenschil /// appartementsblok	/// BOUWPLAATS /// Gaston Gheldolffaan 16-62 /// 9030 Gent
BT_DAKENPLAN	
	SCHAAL 1/50 formaat A0