

Glas - Veranda's

VAN DER BAUWHEDE

Roterijstraat 107 te Waregem


Tel. +32 (0)56 60 15 32 • Fax +32 (0)56 60 96 62

www.vanderbauwhede.be

Dhr. en Mevr. Verschraegen

Muizelstraat 21

9041 Oostaker

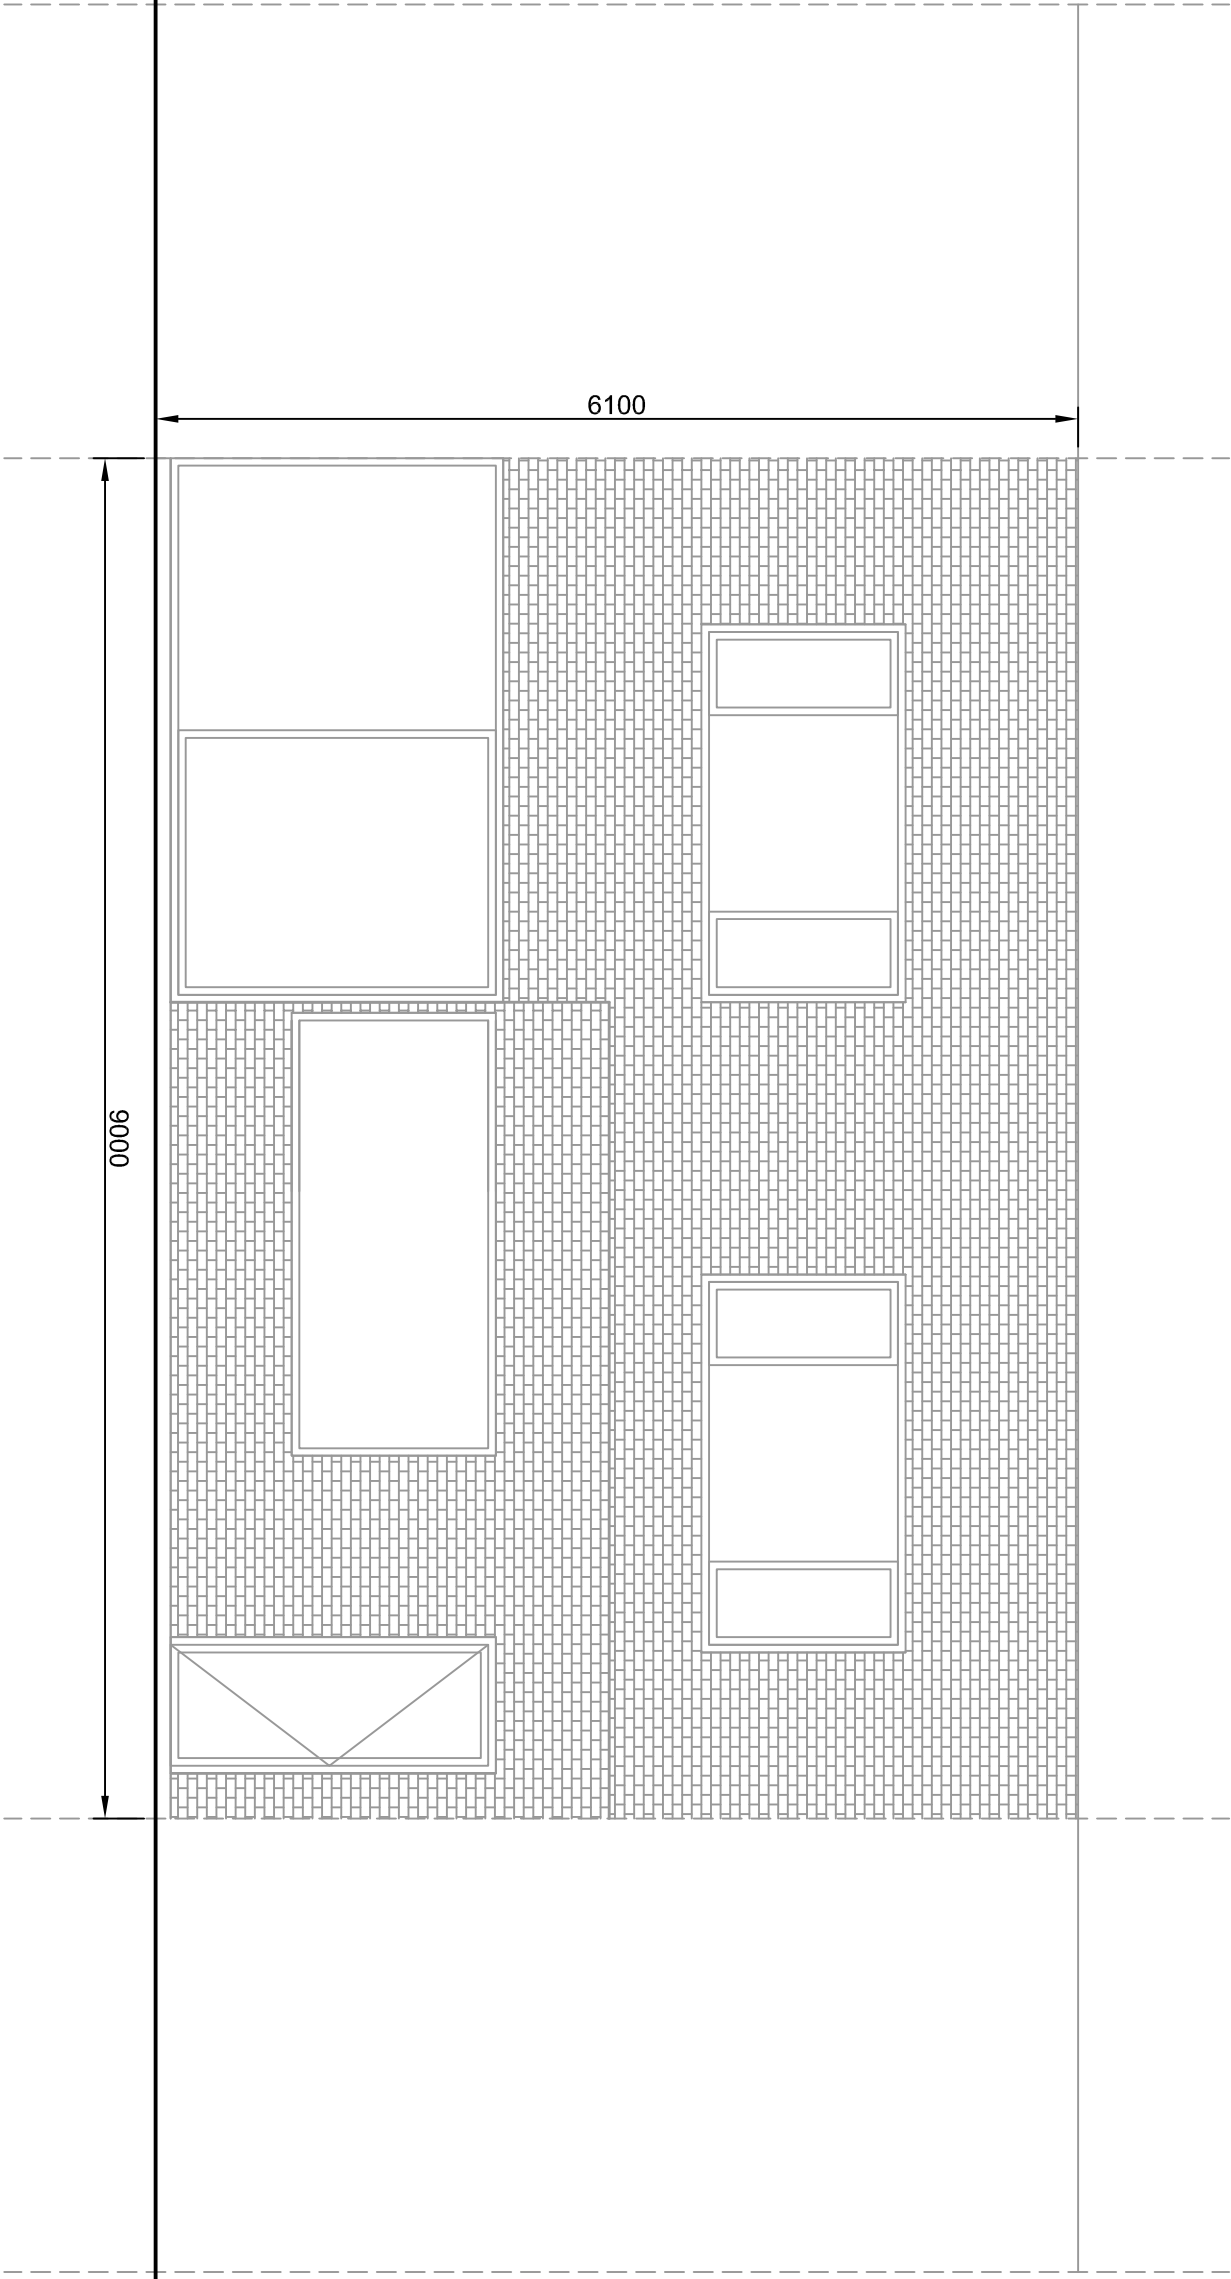

"G" : Vergund Achtergevel
Schaal 1 /50