


Dhr. en Mevr. Verschraegen
Muizelstraat 21
9041 Oostaker

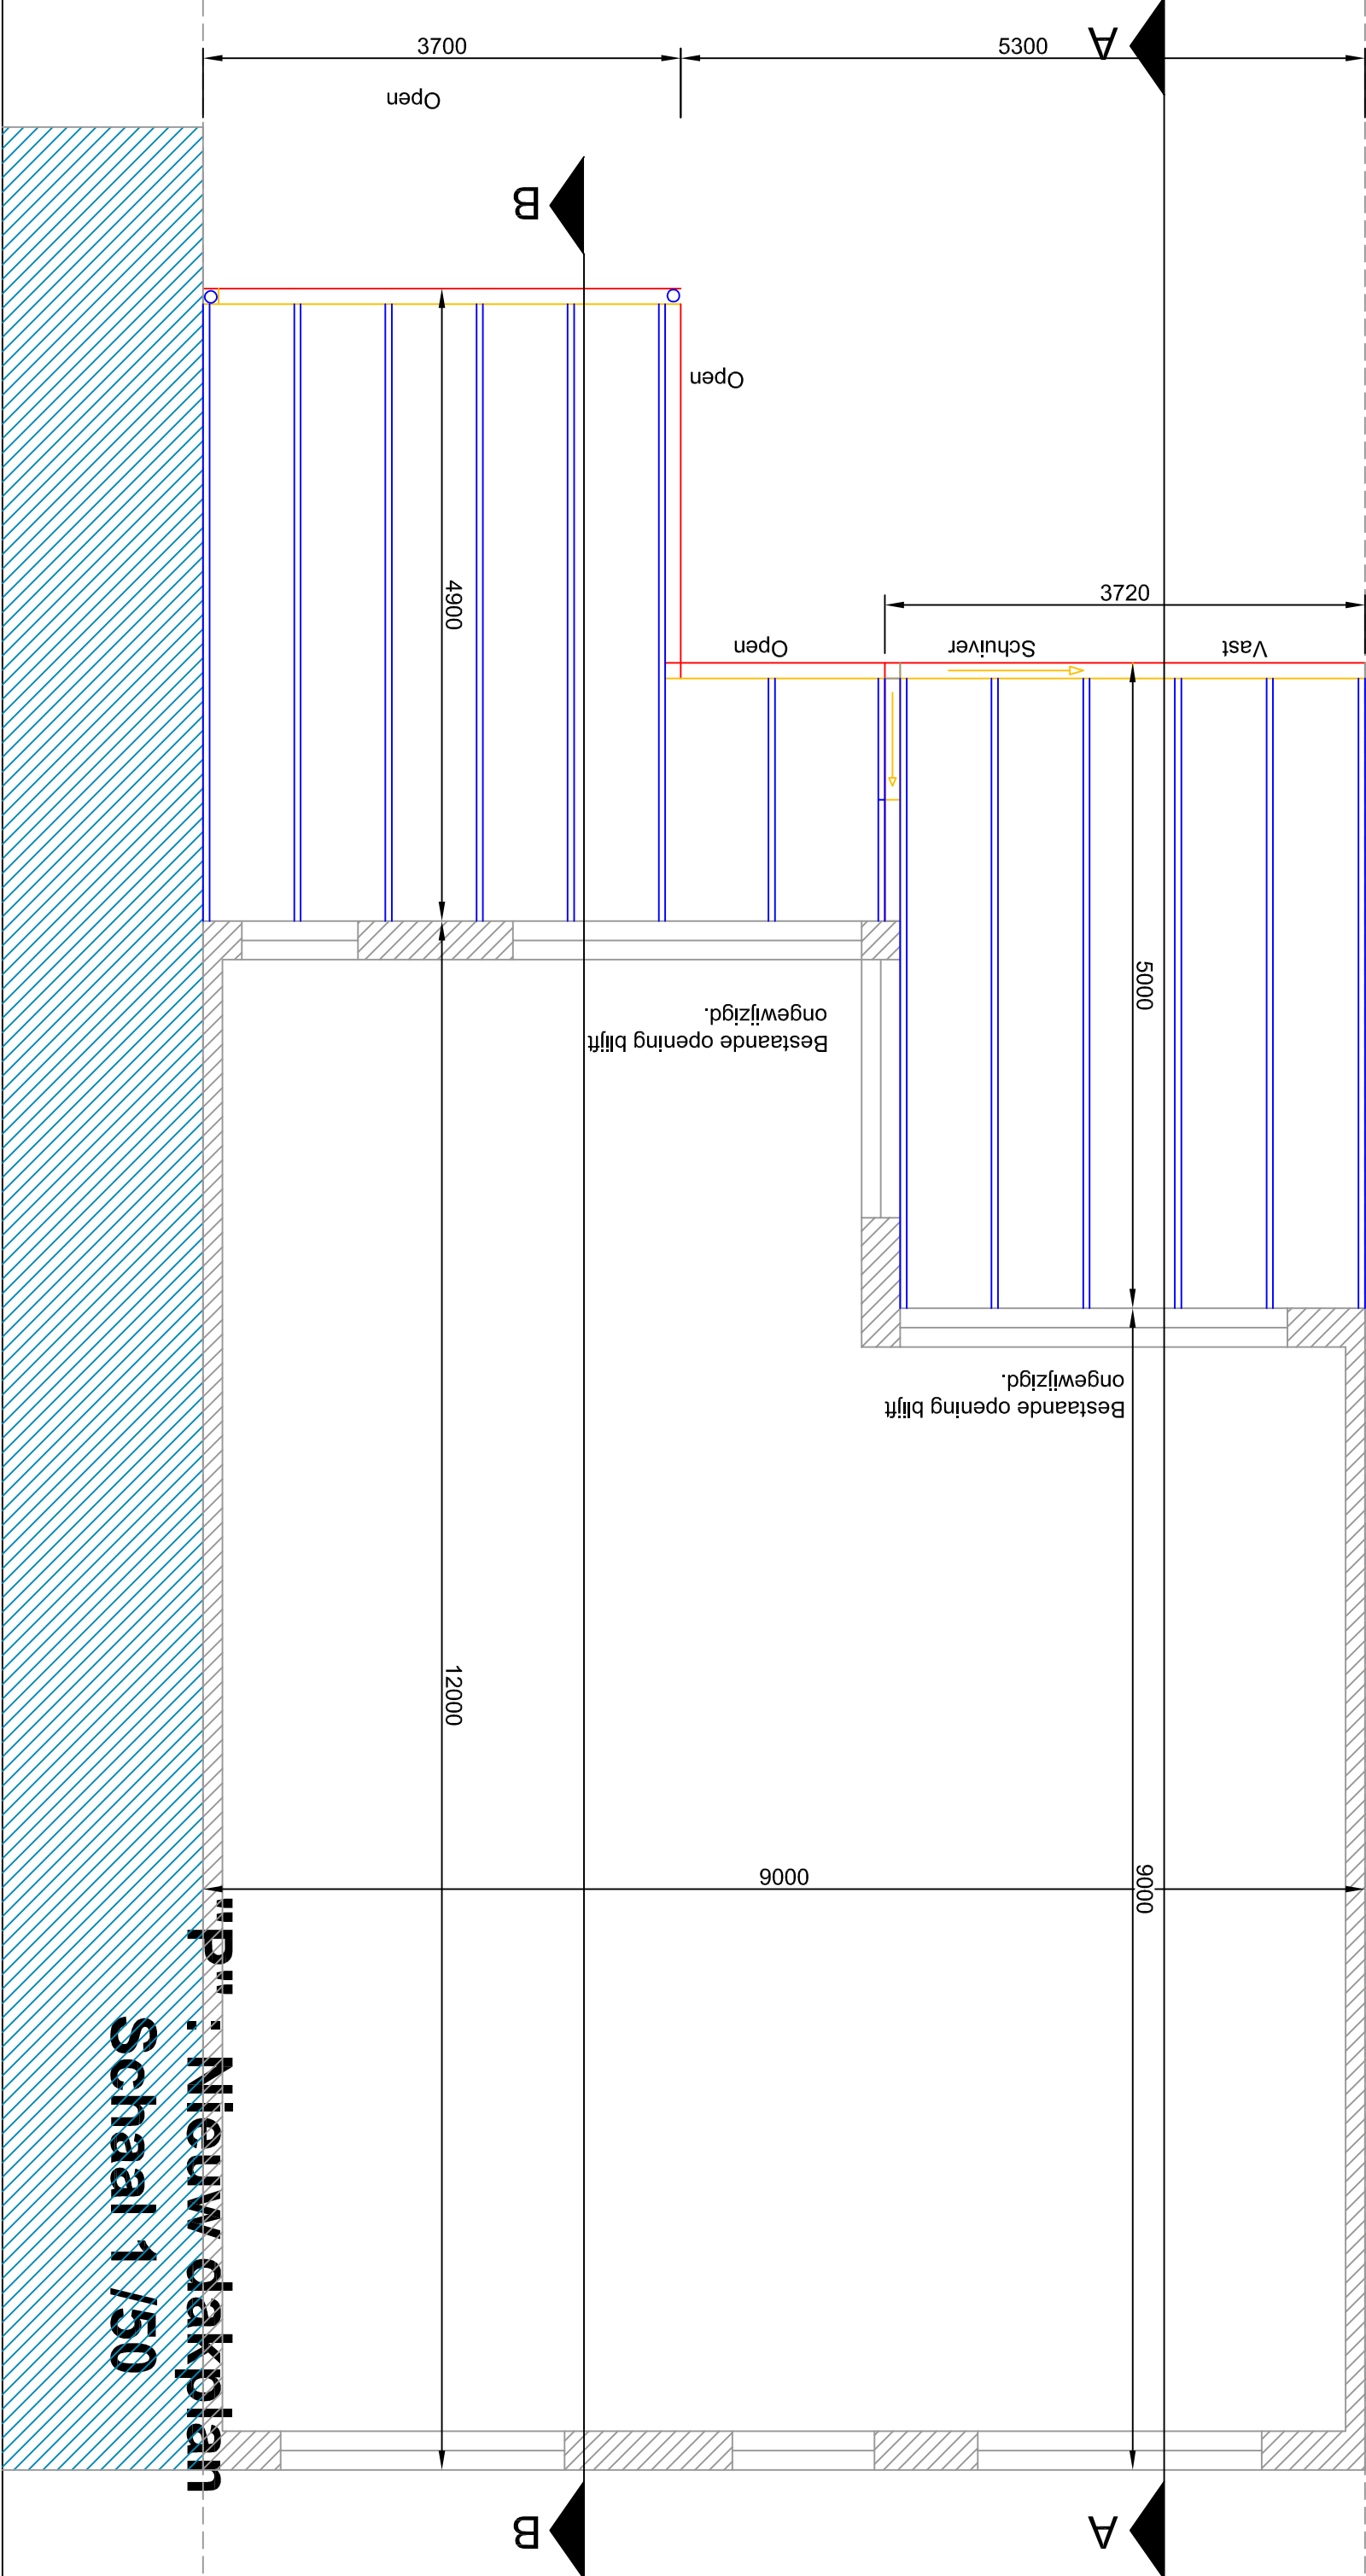

"P" : Nieuw dakplan
Schaal 1 / 50