


Dhr. en Mevr. Verschraegen  
Muizelstraat 21  
9041 Oostaker

Glas - Veranda's  
**VAN DER BAUWHEDE**  
Roterijstraat 107 te Waregem  
Tel. +32 (0)56 60 15 32 • Fax +32 (0)56 60 96 62  
[www.VANDERBAUWHEDE.be](http://www.VANDERBAUWHEDE.be)

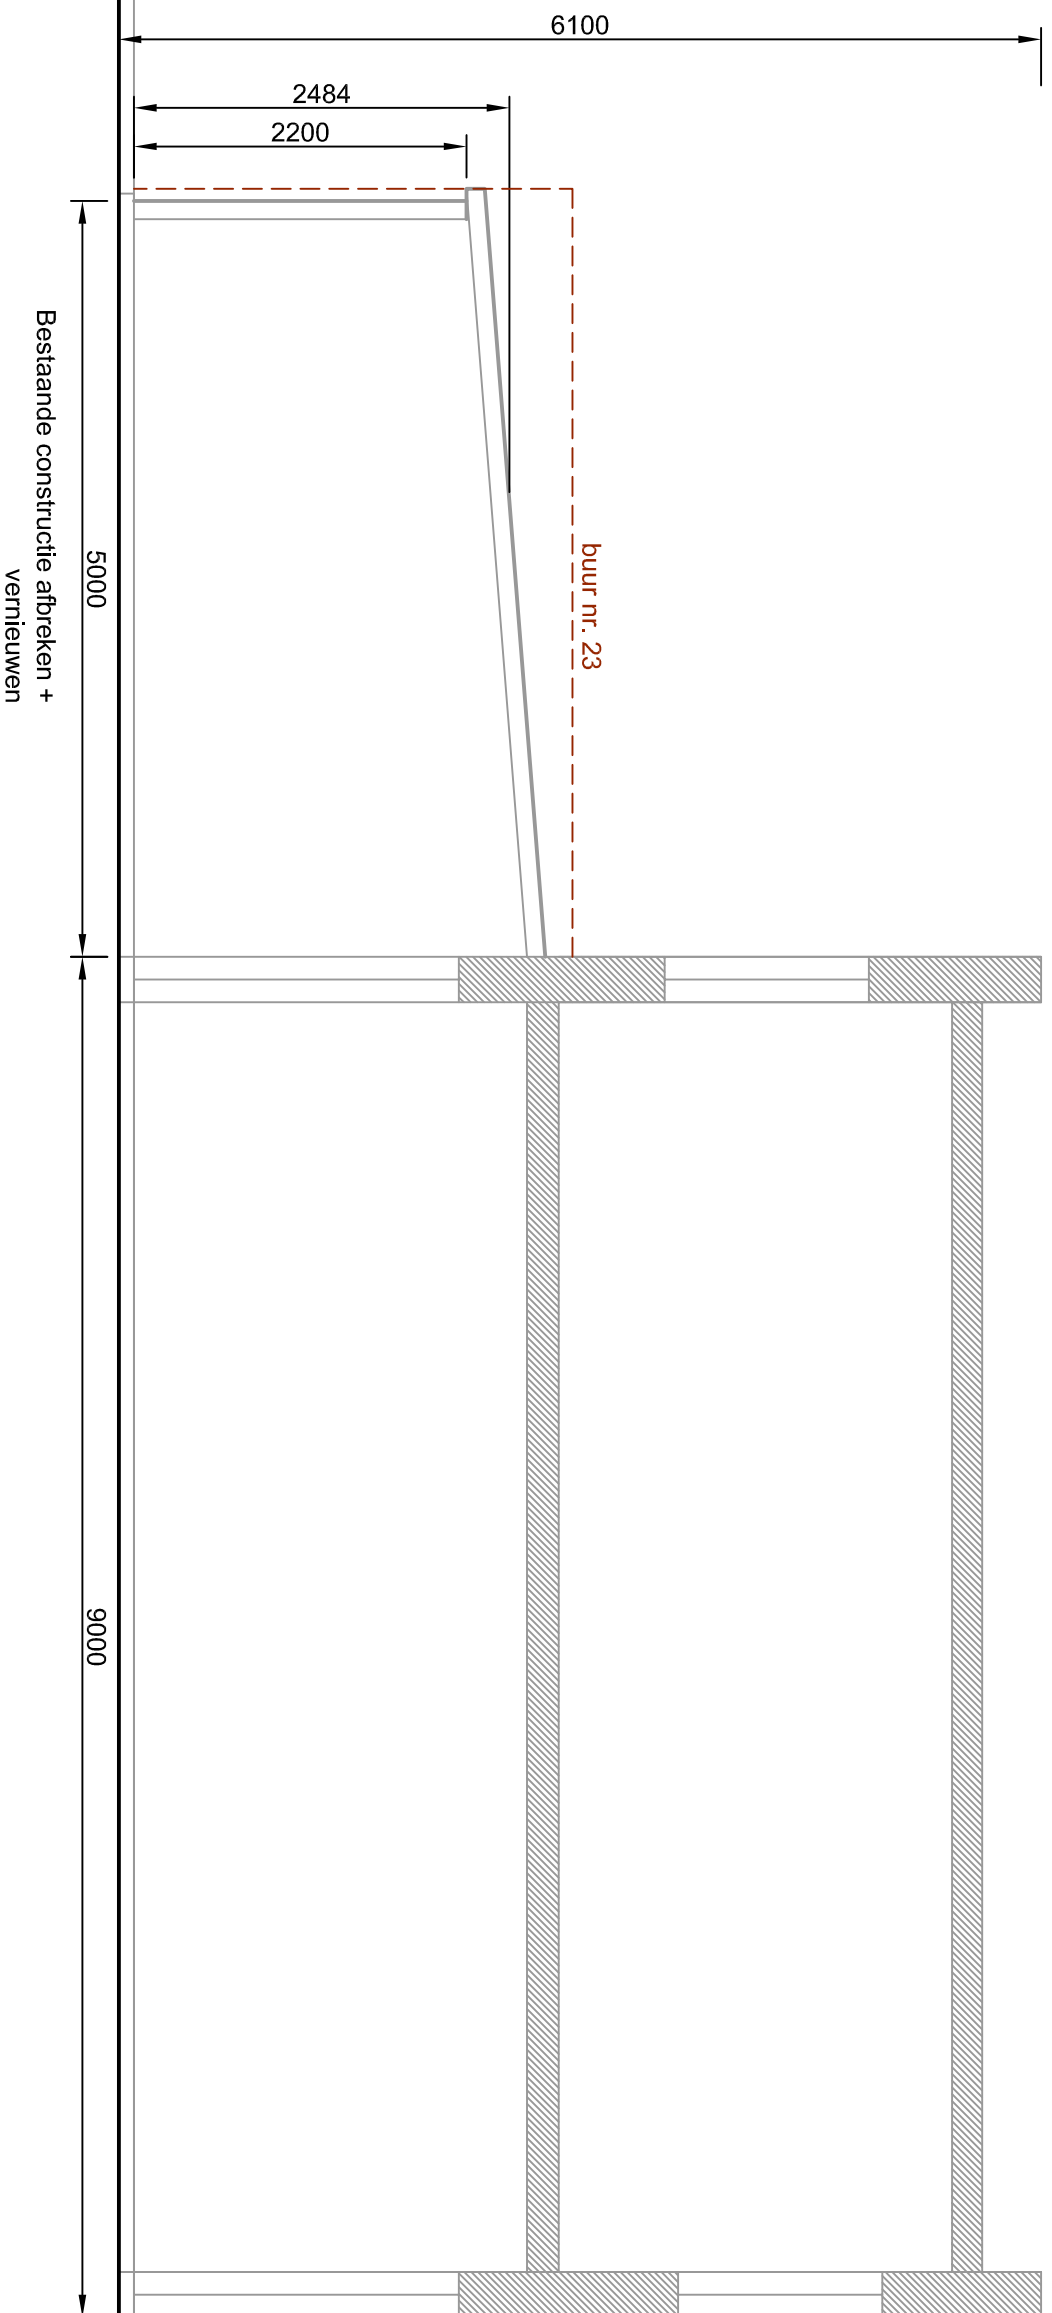

**"S" : Bestand Doorsnede A-A'**  
**Schaal 1 /50**