

Glas - Veranda's


**VAN DER BAUWHEDE**

Roterijstraat 107 te Waregem

Tel. +32 (0)56 60 15 32 • Fax +32 (0)56 60 96 62

[www.vanderbauwhede.be](http://www.vanderbauwhede.be)

Dhr. en Mevr. Verschraegen  
Muizelstraat 21  
9041 Oostakker

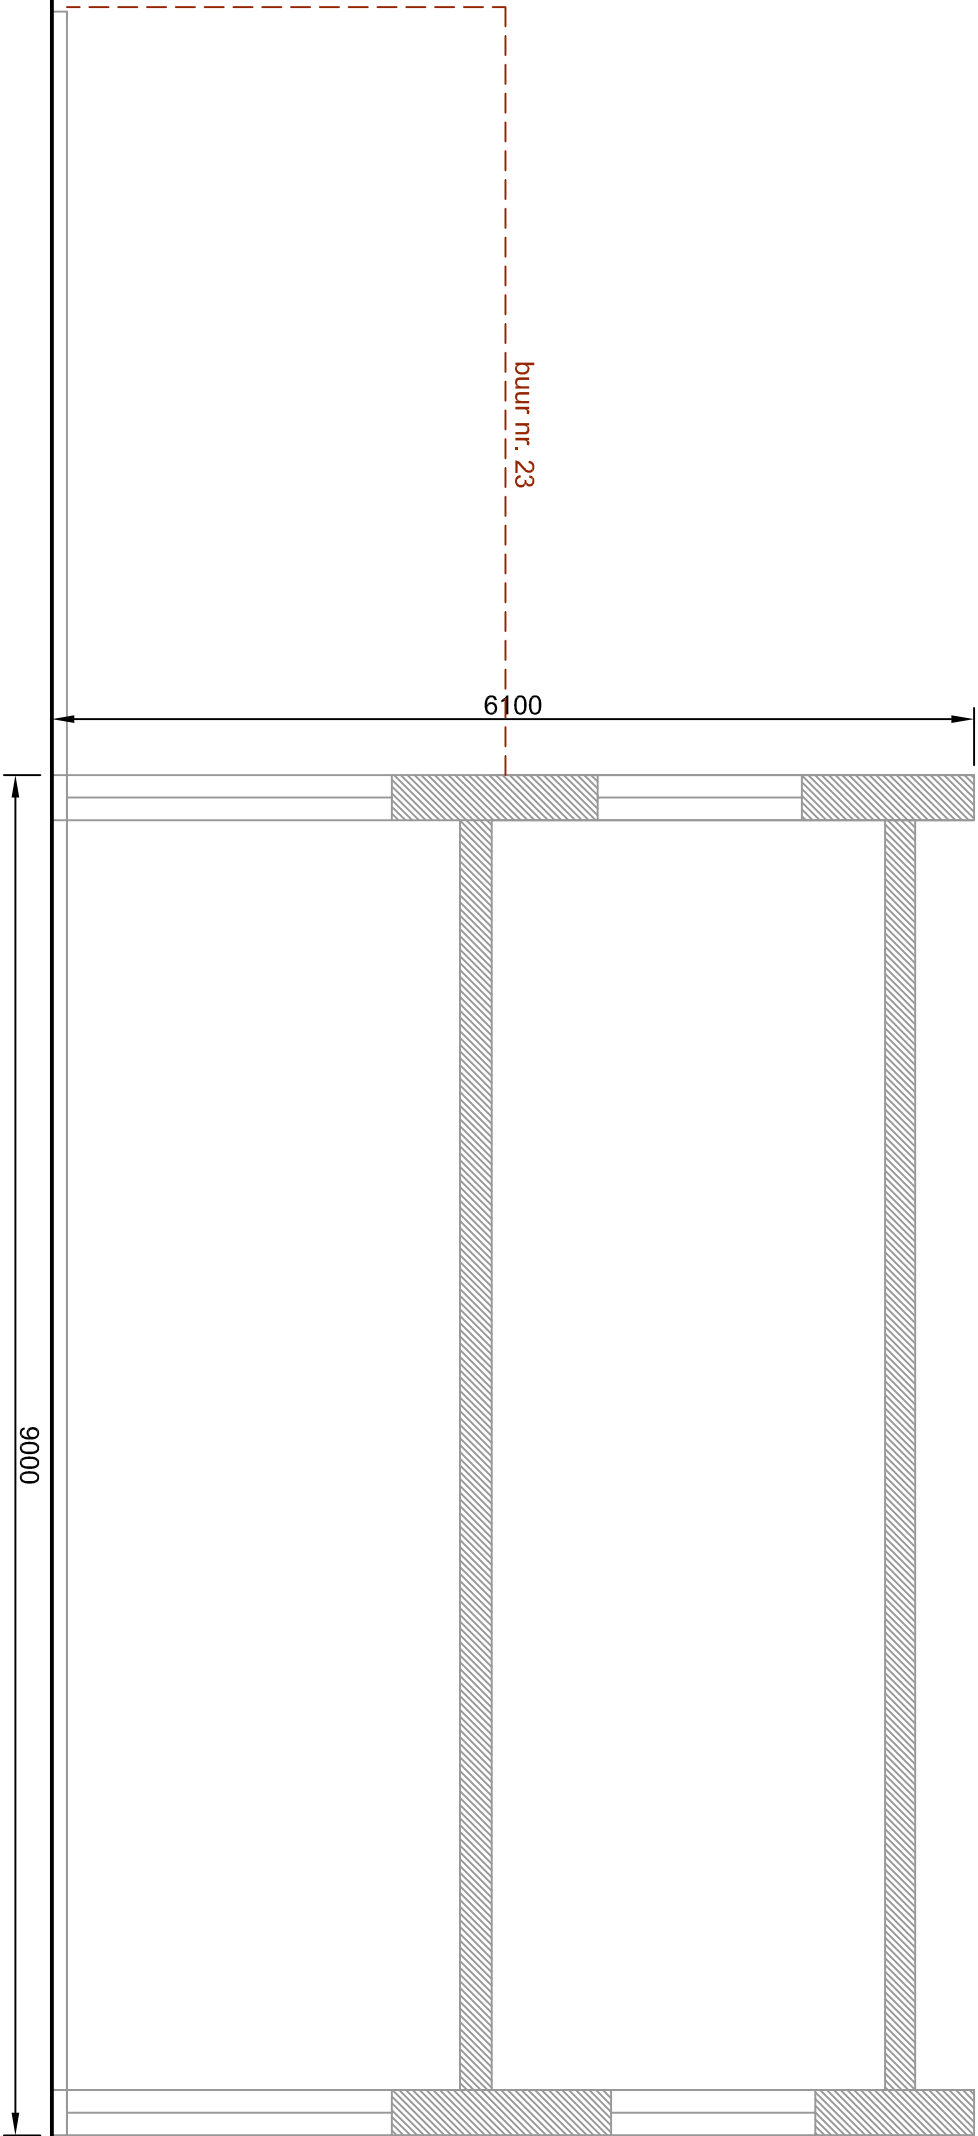

**"S" : Vergund Doorsnede A-A'**  
**Schaal 1 /50**