


Dhr. en Mevr. Verschraegen
Muizelstraat 21
9041 Oostakker

Glas - Veranda's
VAN DER BAUWHEDE
Roterijstraat 107 te Waregem
Tel. +32 (0)56 60 15 32 • Fax +32 (0)56 60 96 62
www.vanderbauwhede.be

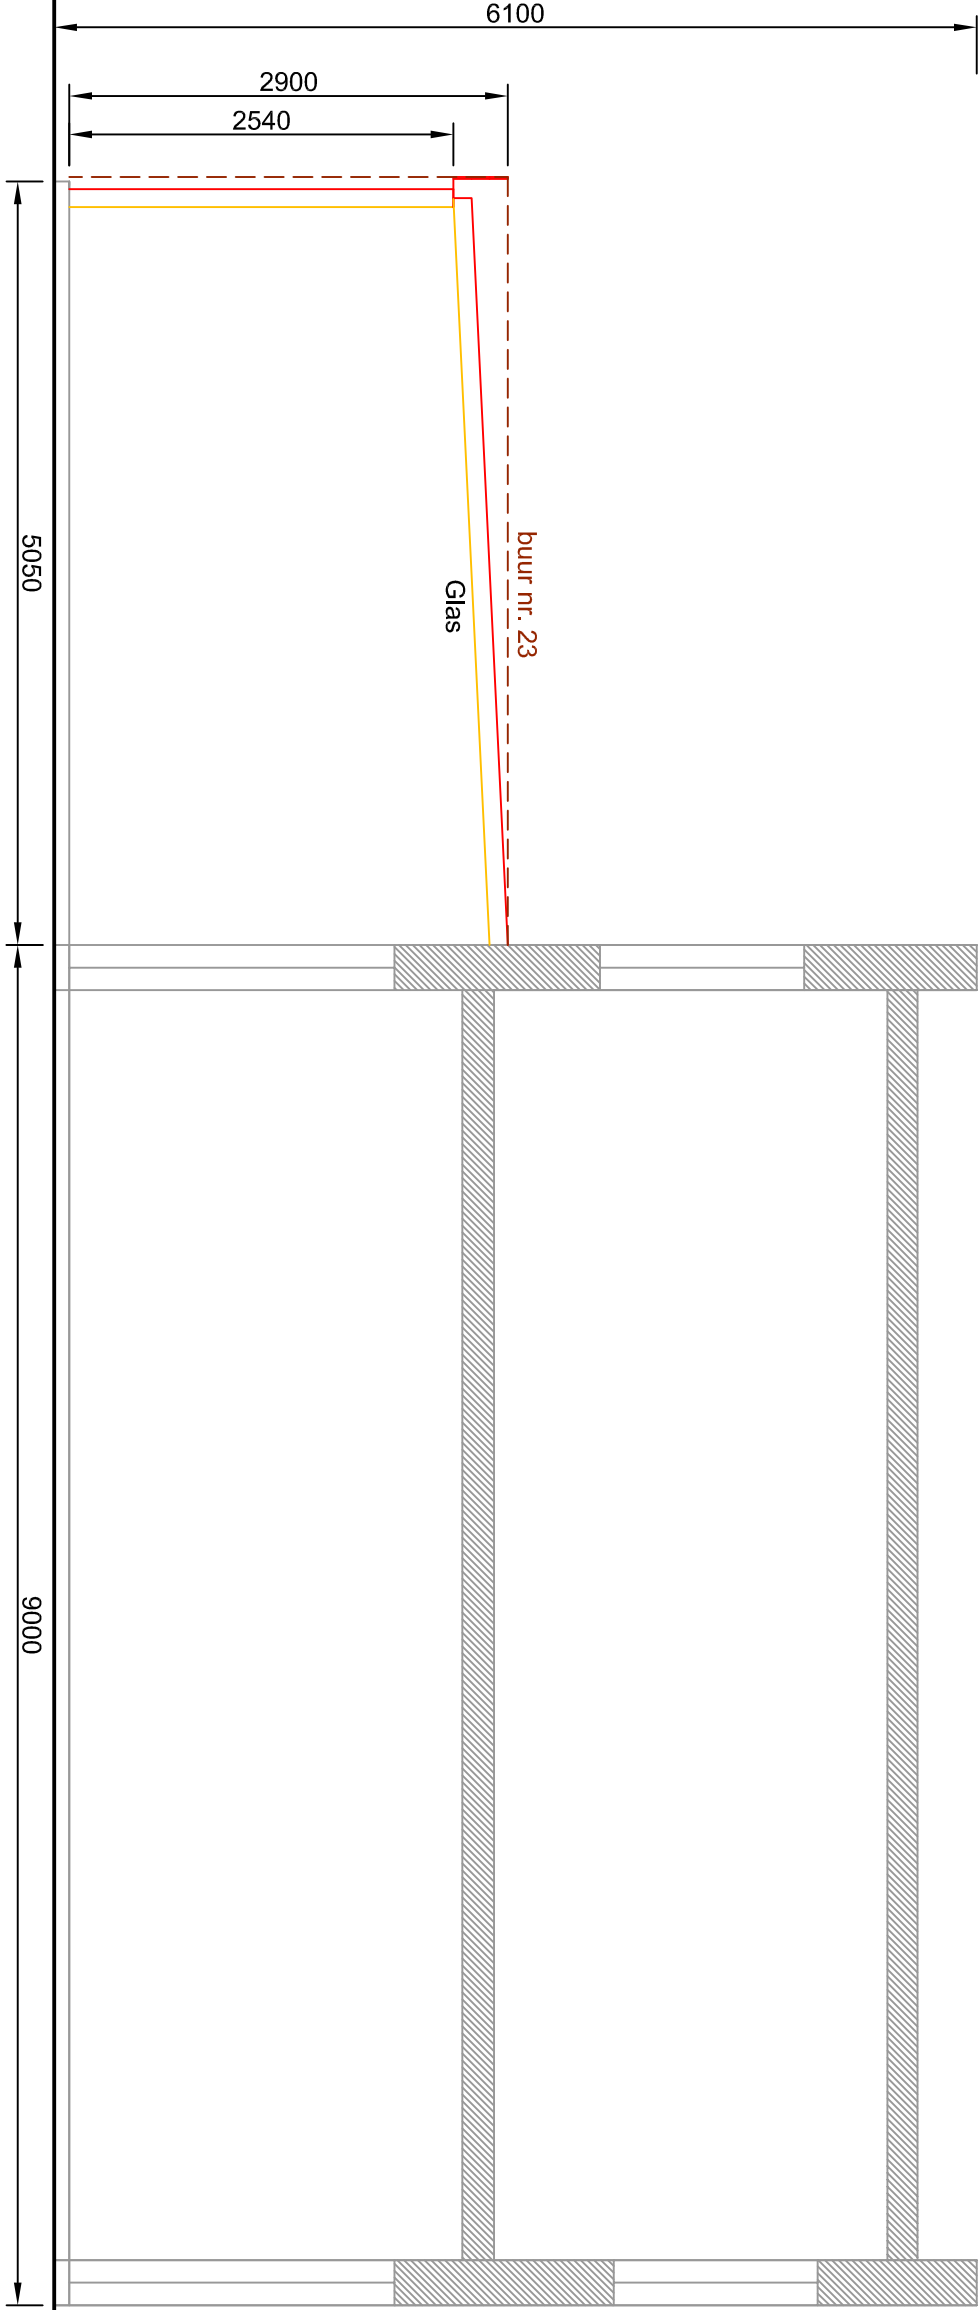

"S" : Nieuw Doorsnede A-A'
Schaal 1 /50