

Glas - Veranda's

VAN DER BAUWHEDE

Roterijstraat 107 te Waregem


Tel. +32 (0)56 60 15 32 • Fax +32 (0)56 60 96 62

www.vanderbauwhede.be

Dhr. en Mevr. Verschraegen

Muizelstraat 21

9041 Oostakker

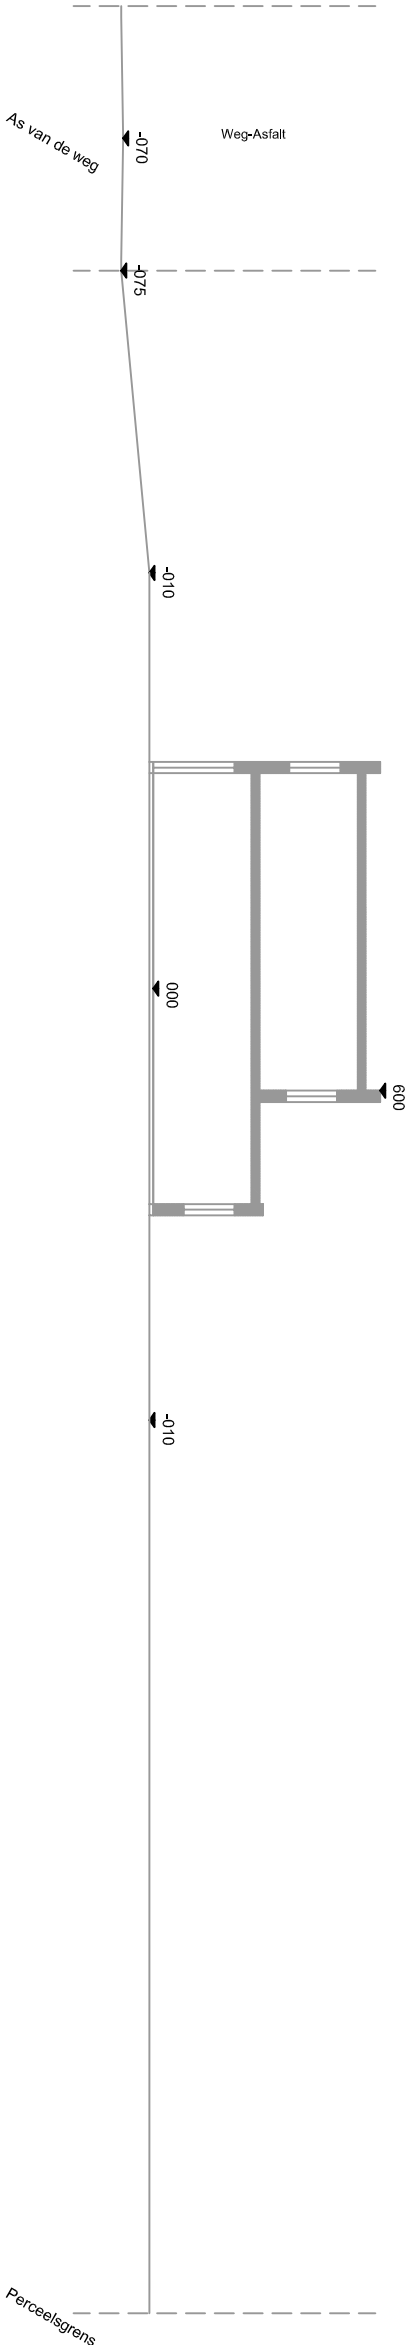

"T" : Vergund Terreinprofiel C-C
Schaal 1 / 200