


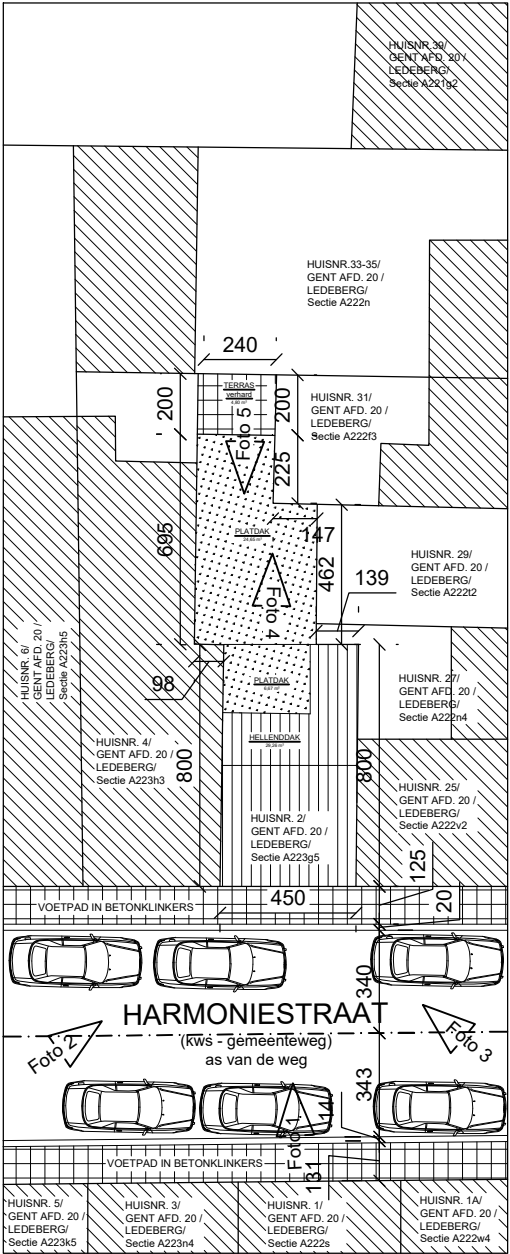

NUTSVOORZIENINGEN
alle nutsvoorzieningen aanwezig

BESTAANDE TOESTAND INPLANTINGSPLAN

SCHAAL: 1/250

PROJECT:	REGULARISEREN VAN EEN EENGEZINSWONING	BOUWPLAATS:	Harmoniestraat 2 9050 Gent Gent AFD 20/ LEDEBERG / Sectie A nr. 223 G5	Architect :	HELLEBUYCK ARCHITECTEN COMM.V. Vriendschapstraat 37 9040 Gent- Sint Amandsberg tel. +32(0) 487 859 437 e-mail : architectjan@architect.be jhellebuyck@gmail.be architectenbureau.hellebuyck.jan@telenet.be	DOSSIER :	/
PLAN:	BESTAANDE TOESTAND - INPLANTING-, OMGEVING-, LIGGINGSPLAN	BOUWHEER:	BARAN KORKMAZER Harmoniestraat 2 9050 Gent			PLANNR:BA_HARM02 _I_B_1	
						DATUM :	23-02-2025
						SCHAAL :	1/250
						BLAD :	11/28