


ZIE BIJZONDERE  
VOORWAARDE(N)

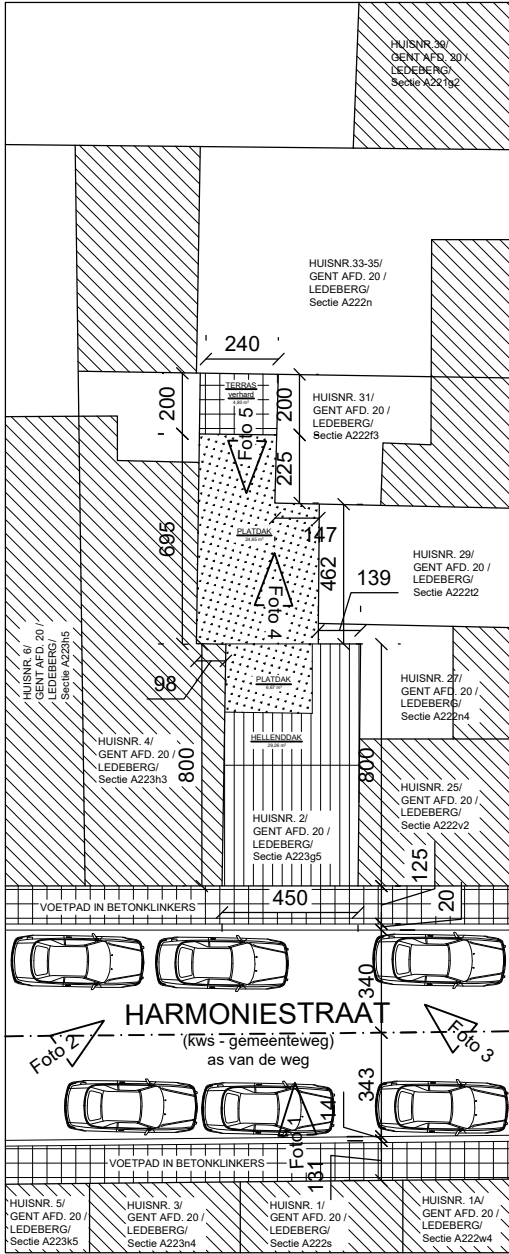

NUTSVOORZIENINGEN  
alle nutsvoorzieningen aanwezig

NIEUWE TOESTAND  
INPLANTINGSPLAN

SCHAAL: 1/250

|          |                                       |   |   |   |
|----------|---------------------------------------|---|---|---|
| PROJECT: | REGULARISEREN VAN EEN EENGEZINSWONING | <b>BOUWPLAATS:</b><br>Harmoniestraat 2<br>9050 Gent<br>Gent AFD 20/ LEDEBERG / Sectie A nr. 223 G5 | Architect :<br>HELLEBUYCK ARCHITECTEN COMM.V.<br>Vriendschapstraat 37<br>9040 Gent- Sint Amandsberg<br>tel. +32(0) 487 859 437<br>e-mail : architectjan@architect.be<br>jhellebuyck@gmail.be<br>architectenbureau.hellebuyck.jan@telenet.be | DOSSIER : /<br>PLANNR:BA_HARM02 _I_N_1<br><br>DATUM : 23-02-2025<br><br>SCHAAL : 1/250<br><br>BLAD : 20/28 |
| PLAN:    | NIEUWE TOESTAND - INPLANTINGSPLAN     | <b>BOUWHEER:</b><br>BARAN KORKMAZER<br>Harmoniestraat 2<br>9050 Gent                               |   |   |