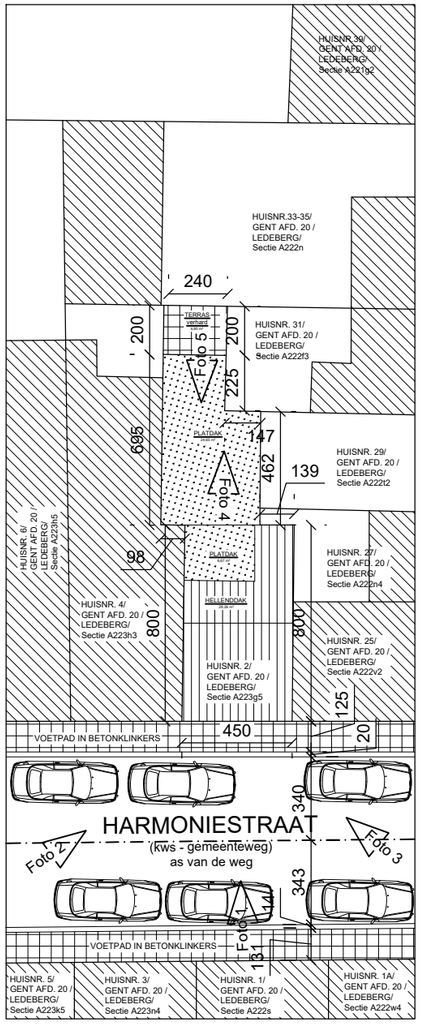

NUTSVOORZIENINGEN

alle nutsvoorzieningen aanwezig

VERGUNDE TOESTAND
INPLANTINGSPLAN

SCHAAL: 1/250

PROJECT: REGULARISEREN VAN EEN EENGEZINSWONING	**BOUWPLAATS:** Harmoniestraat 2 9050 Gent Gent AFD 20/ LEDEBERG / Sectie A nr. 223 G5	Architect : HELLEBUYCK ARCHITECTEN COMM.V. Vriendschapstraat 37 9040 Gent- Sint Amandsberg tel. +32(0) 487 859 437 *e-mail : architectjan@architect.be* *jhellebuyck@gmail.be* *architectenbureau.hellebuyck.jan@telenet.be*	DOSSIER : / PLANNR: BA_HARM02 _I_V_1 DATUM : 23-02-2025 SCHAAL : 1/250 BLAD : 2/28
PLAN: VERGUNDE TOESTAND - INPLANTINGSPLAN	**BOUWHEER:** BARAN KORKMAZER Harmoniestraat 2 9050 Gent		