
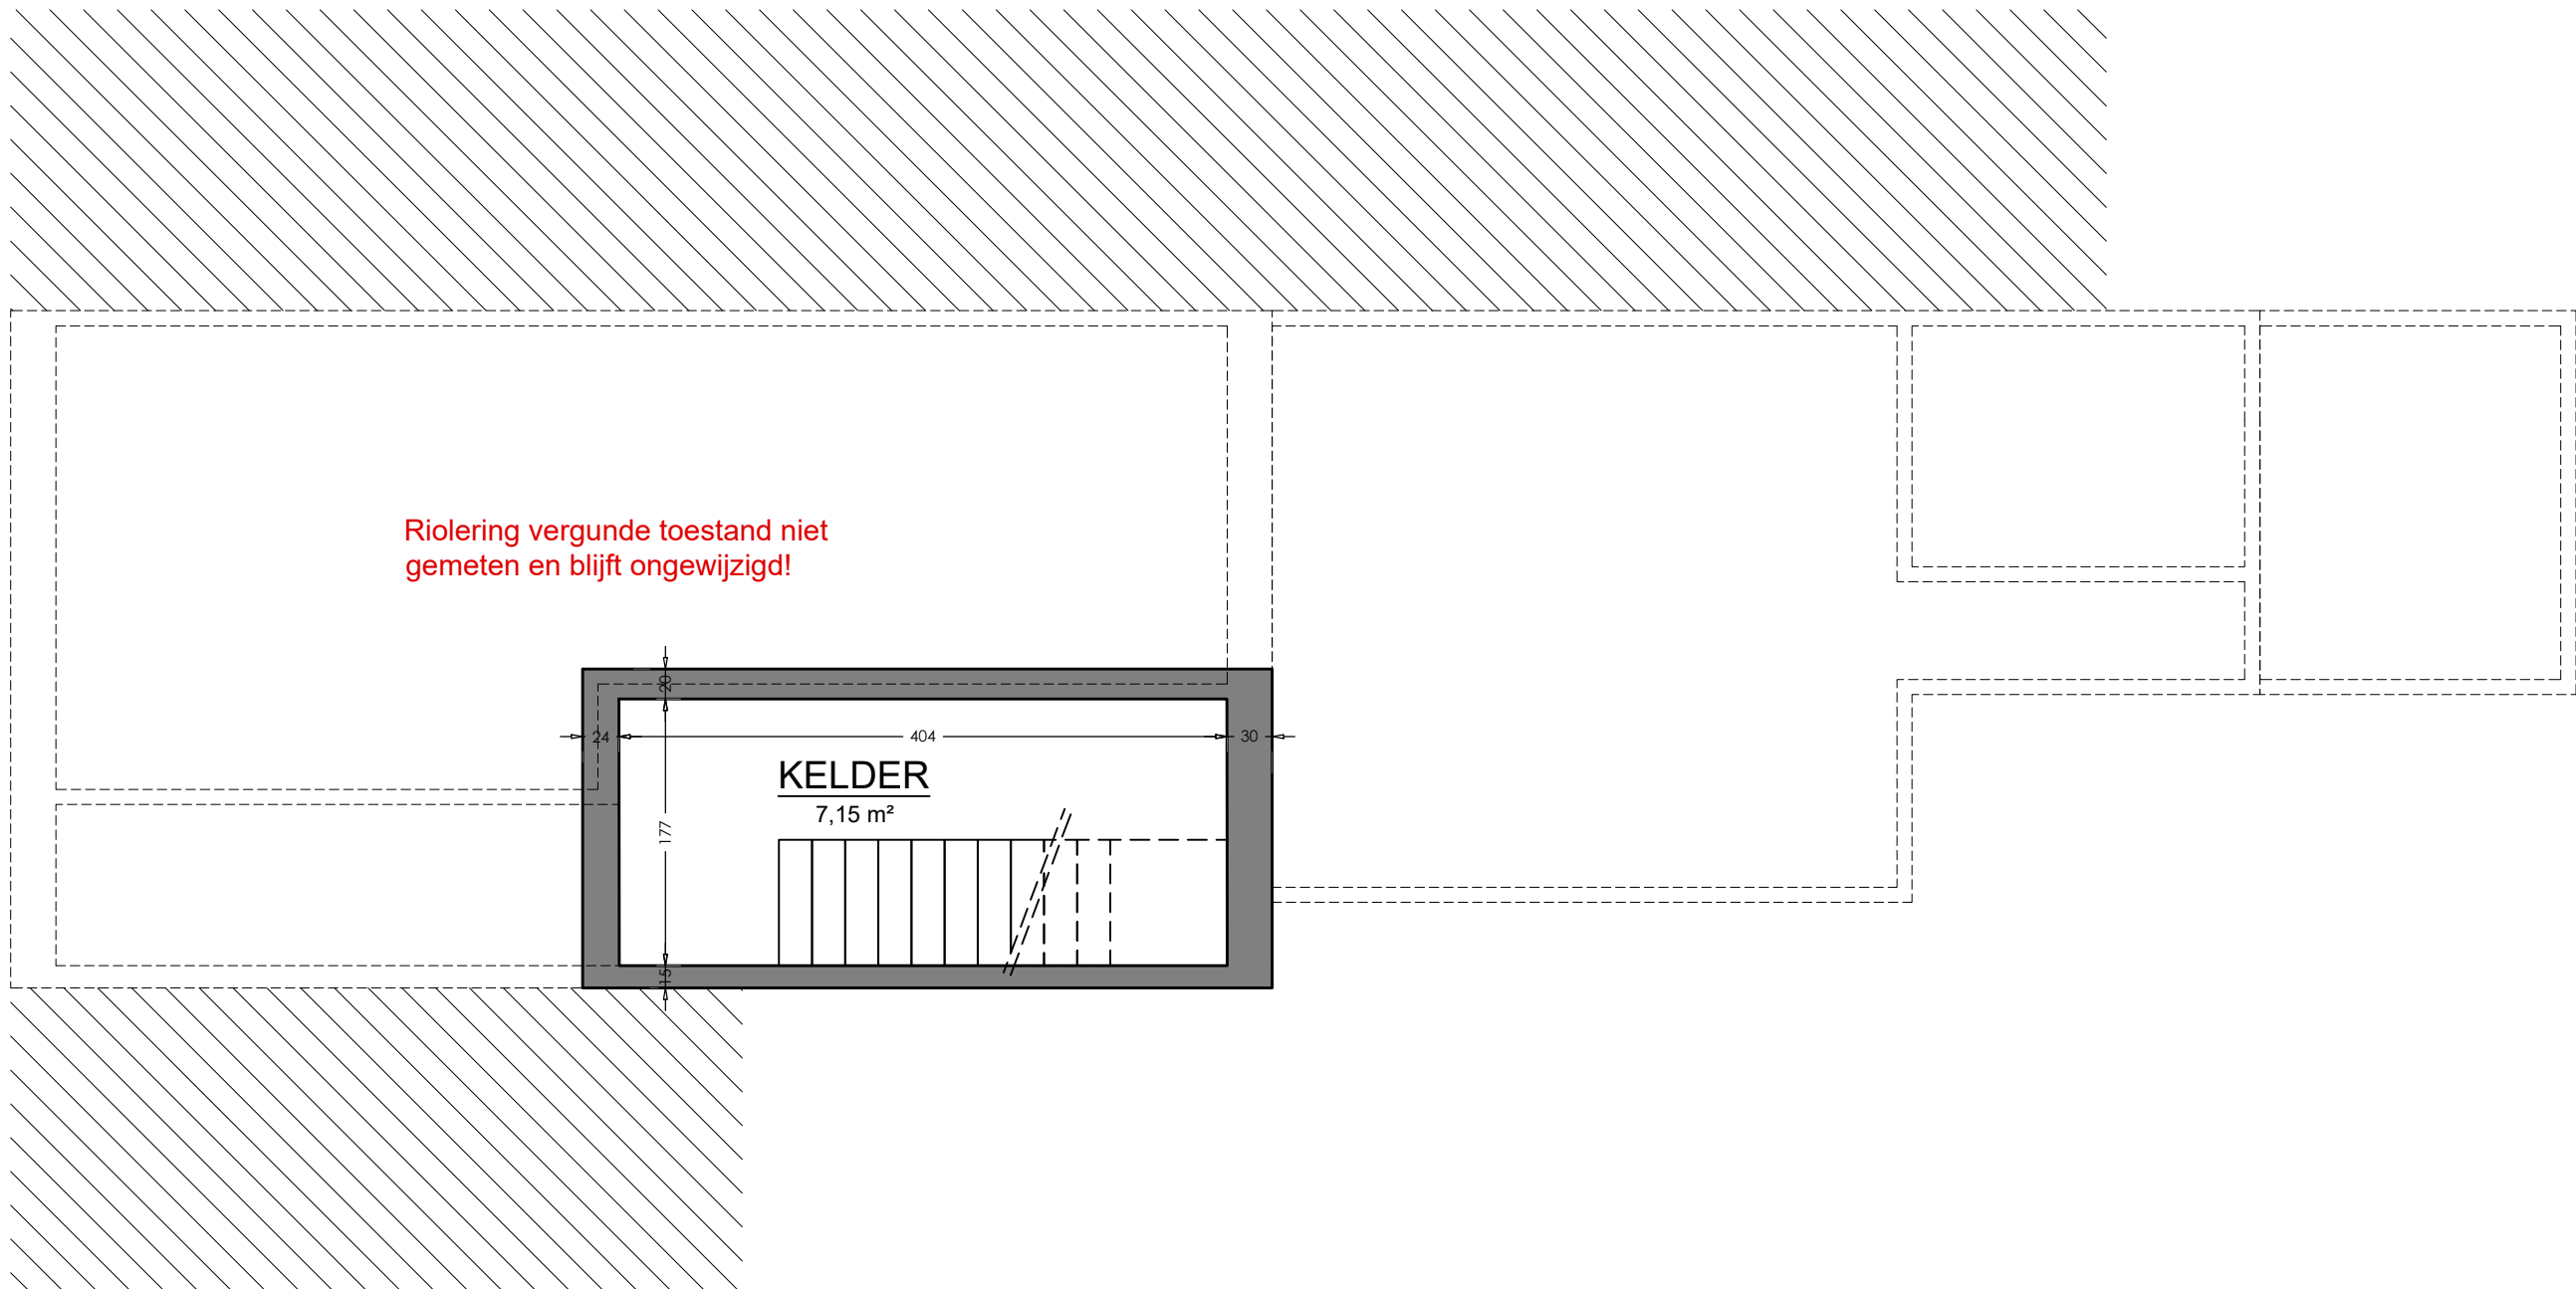
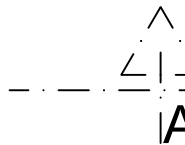


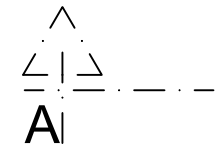


Riolering vergunde toestand niet gemeten en blijft ongewijzigd!

BESTAANDE TOESTAND

RIOLERING & FUNDERING

SCHAAL: 1/50

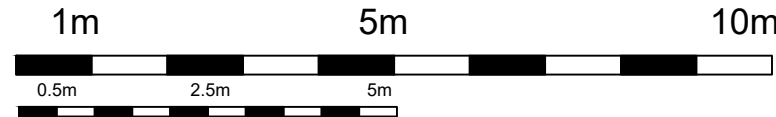

PROJECT: REGULARISEREN VAN EEN EENGEZINSWONING

PLAN: BESTAANDE TOESTAND - FUNDERING & RIOLERING

BOUWPLAATS:
Harmoniestraat 2
9050 Gent
Gent AFD 20/ LEDEBERG / Sectie A nr. 223 G5

BOUWHEER:
BARAN KORKMAZER
Harmoniestraat 2
9050 Gent

Architect :
HELLEBUYCK ARCHITECTEN COMM.V.
Vriendschapstraat 37
9040 Gent- Sint Amandsberg
tel. +32(0) 487 859 437
e-mail : architectjan@architect.be
jhellebuyck@gmail.be
architectenbureau.hellebuyck.jan@telenet.be

DOSSIER : /
PLANNR:BA_HARM02 _P_B_-1
DATUM : 23-02-2025
SCHAAL : 1/100
BLAD : 13/29