
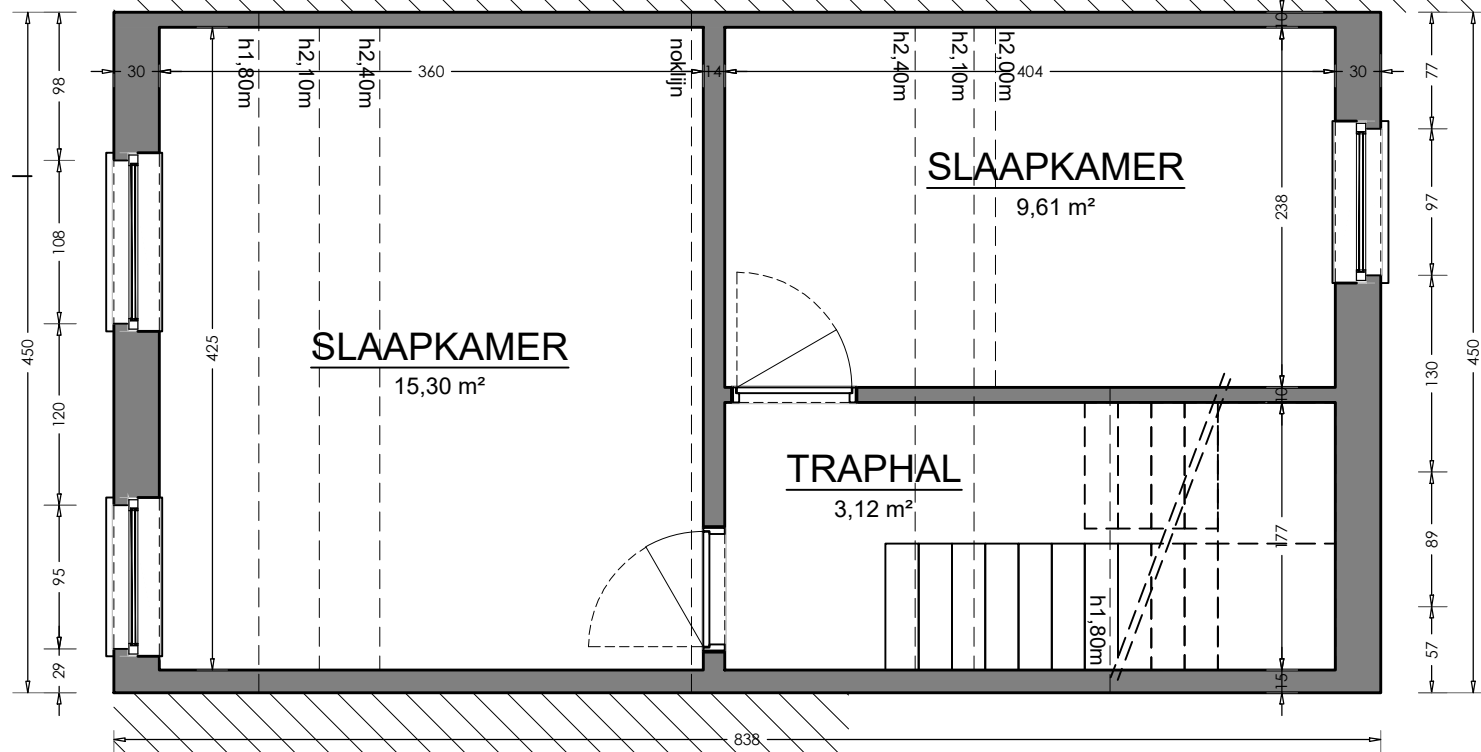


BESTAANDE TOESTAND

VERDIEP +2

SCHAAL: 1/50

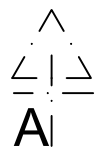

PROJECT: **REGULARISEREN VAN EEN EENGEZINSWONING**

PLAN: **BESTAANDE TOESTAND - VERDIEP +2**

BOUWPLAATS:
Harmoniestraat 2
9050 Gent
Gent AFD 20/ LEDEBERG / Sectie A nr. 223 G5

BOUWHEER:
BARAN KORKMAZER
Harmoniestraat 2
9050 Gent

Architect :
HELLEBUYCK ARCHITECTEN COMM.V.
Vriendschapstraat 37
9040 Gent- Sint Amandsberg
tel. +32(0) 487 859 437
*e-mail : architectjan@architect.be
jhellebuyck@gmail.be
architectenbureau.hellebuyck.jan@telenet.be*

DOSSIER : /
PLANNR:BA_HARM02_P_B_+2

DATUM : 23-02-2025

SCHAAL : 1/50

BLAD : 16/28