


ZIE BIJZONDERE
VOORWAARDE(N)

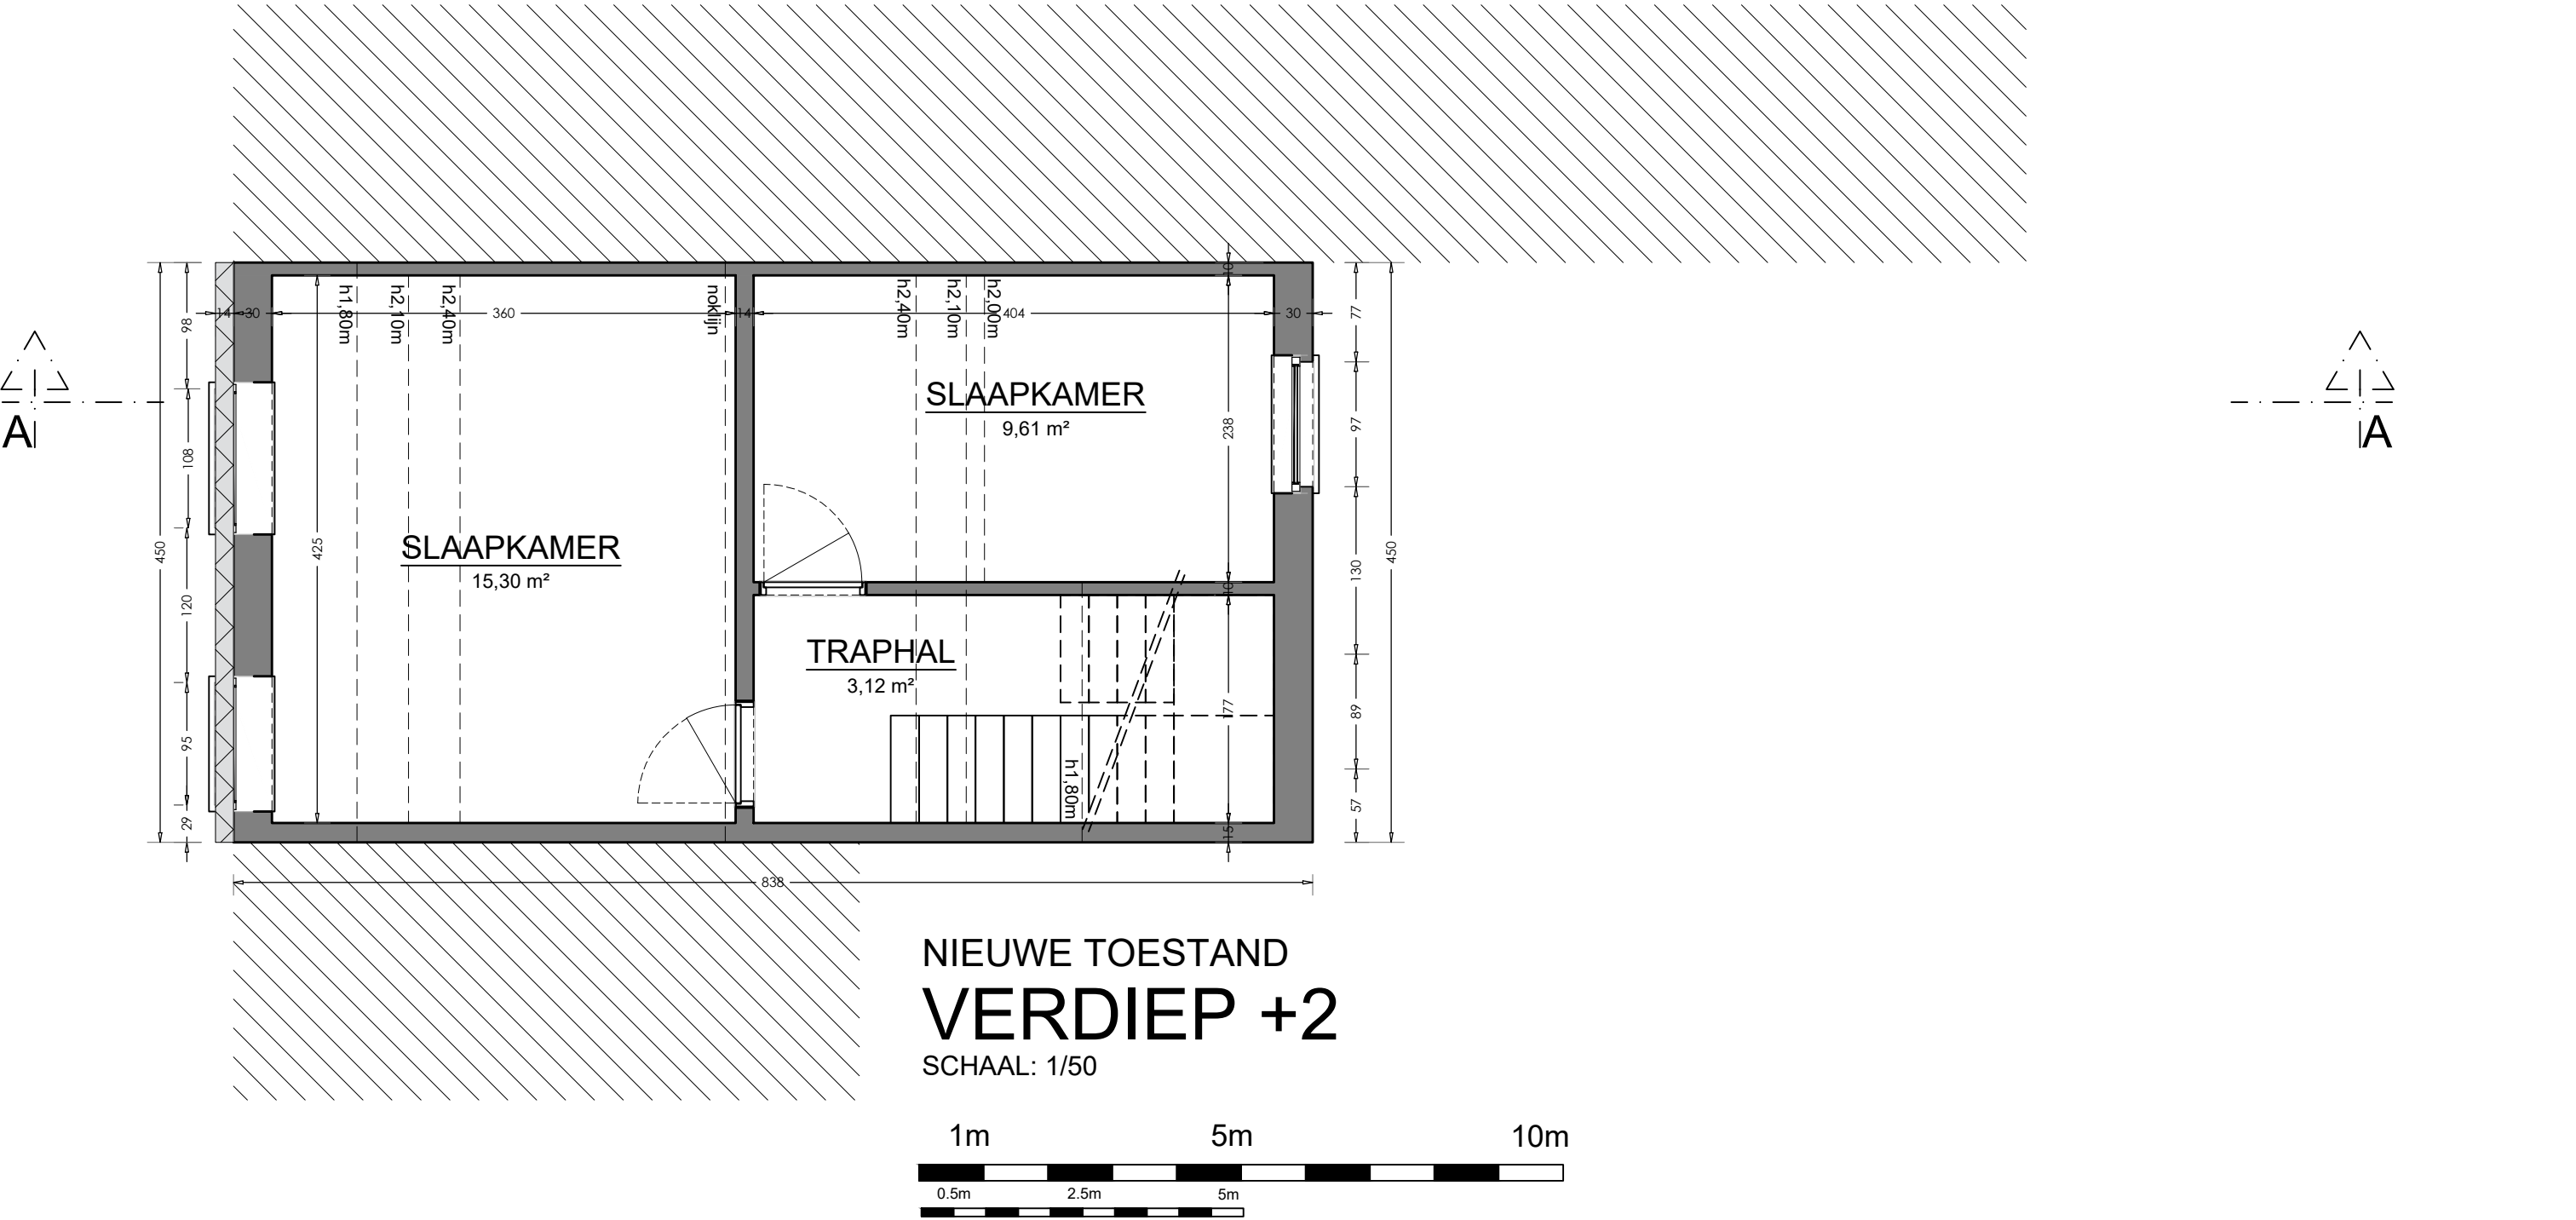

NIEUWE TOESTAND
VERDIEP +2
SCHAAL: 1/50

PROJECT: REGULARISEREN VAN EEN EENGEZINSWONING	BOUWPLAATS: Harmoniestraat 2 9050 Gent Gent AFD 20/ LEDEBERG / Sectie A nr. 223 G5	Architect : HELLEBUYCK ARCHITECTEN COMM.V. Vriendschapstraat 37 9040 Gent- Sint Amandsberg tel. +32(0) 487 859 437 e-mail : architectjan@architect.be jhellebuyck@gmail.be architectenbureau.hellebuyck.jan@telenet.be	DOSSIER : / PLANNR:BA_HARM02_P_N_+2 DATUM : 23-02-2025 SCHAAL : 1/50 BLAD : 25/28
PLAN: NIEUWE TOESTAND - VERDIEP +2	BOUWHEER: BARAN KORKMAZER Harmoniestraat 2 9050 Gent		