
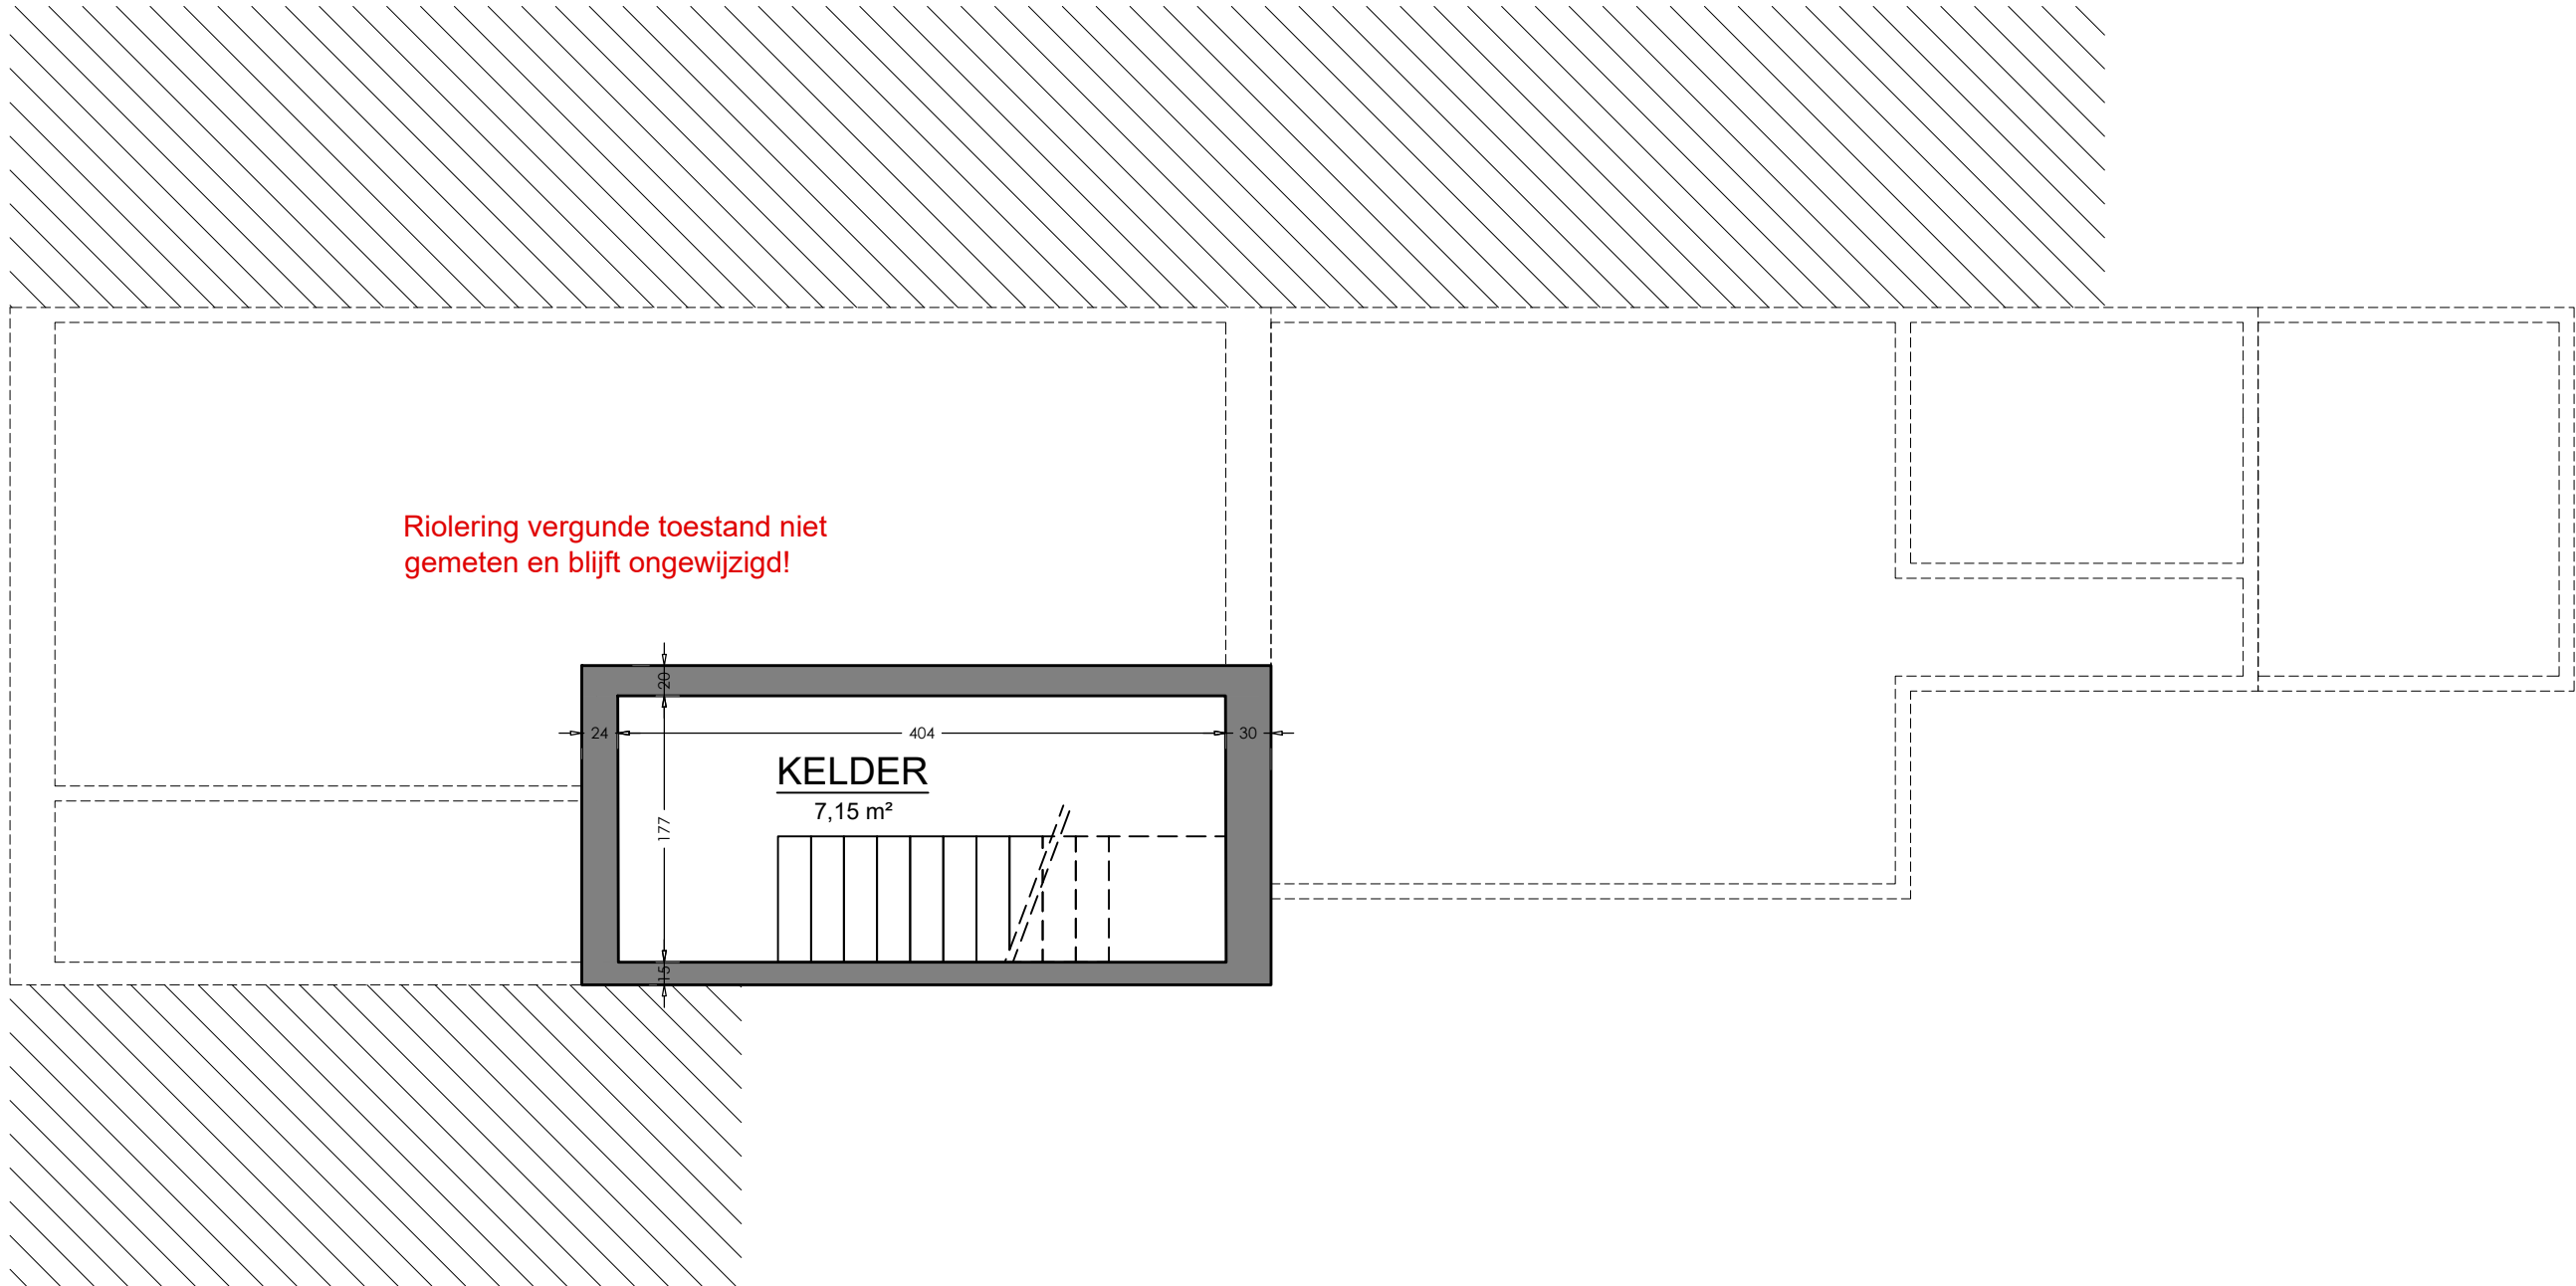
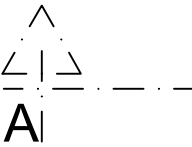


VERGUNDE TOESTAND

RIOLERING & FUNDERING

SCHAAL: 1/50

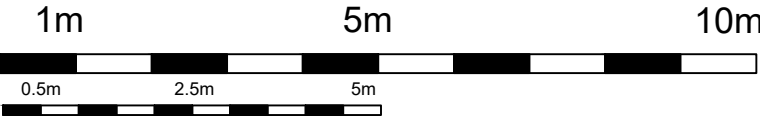

PROJECT: REGULARISEREN VAN EEN EENGEZINSWONING	BOUWPLAATS: Harmoniestraat 2 9050 Gent Gent AFD 20/ LEDEBERG / Sectie A nr. 223 G5	Architect : HELLEBUYCK ARCHITECTEN COMM.V. Vriendschapstraat 37 9040 Gent- Sint Amandsberg tel. +32(0) 487 859 437 <i>e-mail : architectjan@architect.be jhellebuyck@gmail.be architectenbureau.hellebuyck.jan@telenet.be</i>	DOSSIER : / PLANNR:BA_HARM02 _P_V_-1 DATUM : 23-02-2025
PLAN: VERGUNDE TOESTAND - FUNDERING & RIOLERING	BOUWHEER: BARAN KORKMAZER Harmoniestraat 2 9050 Gent		SCHAAL : 1/50 BLAD : 4/28