



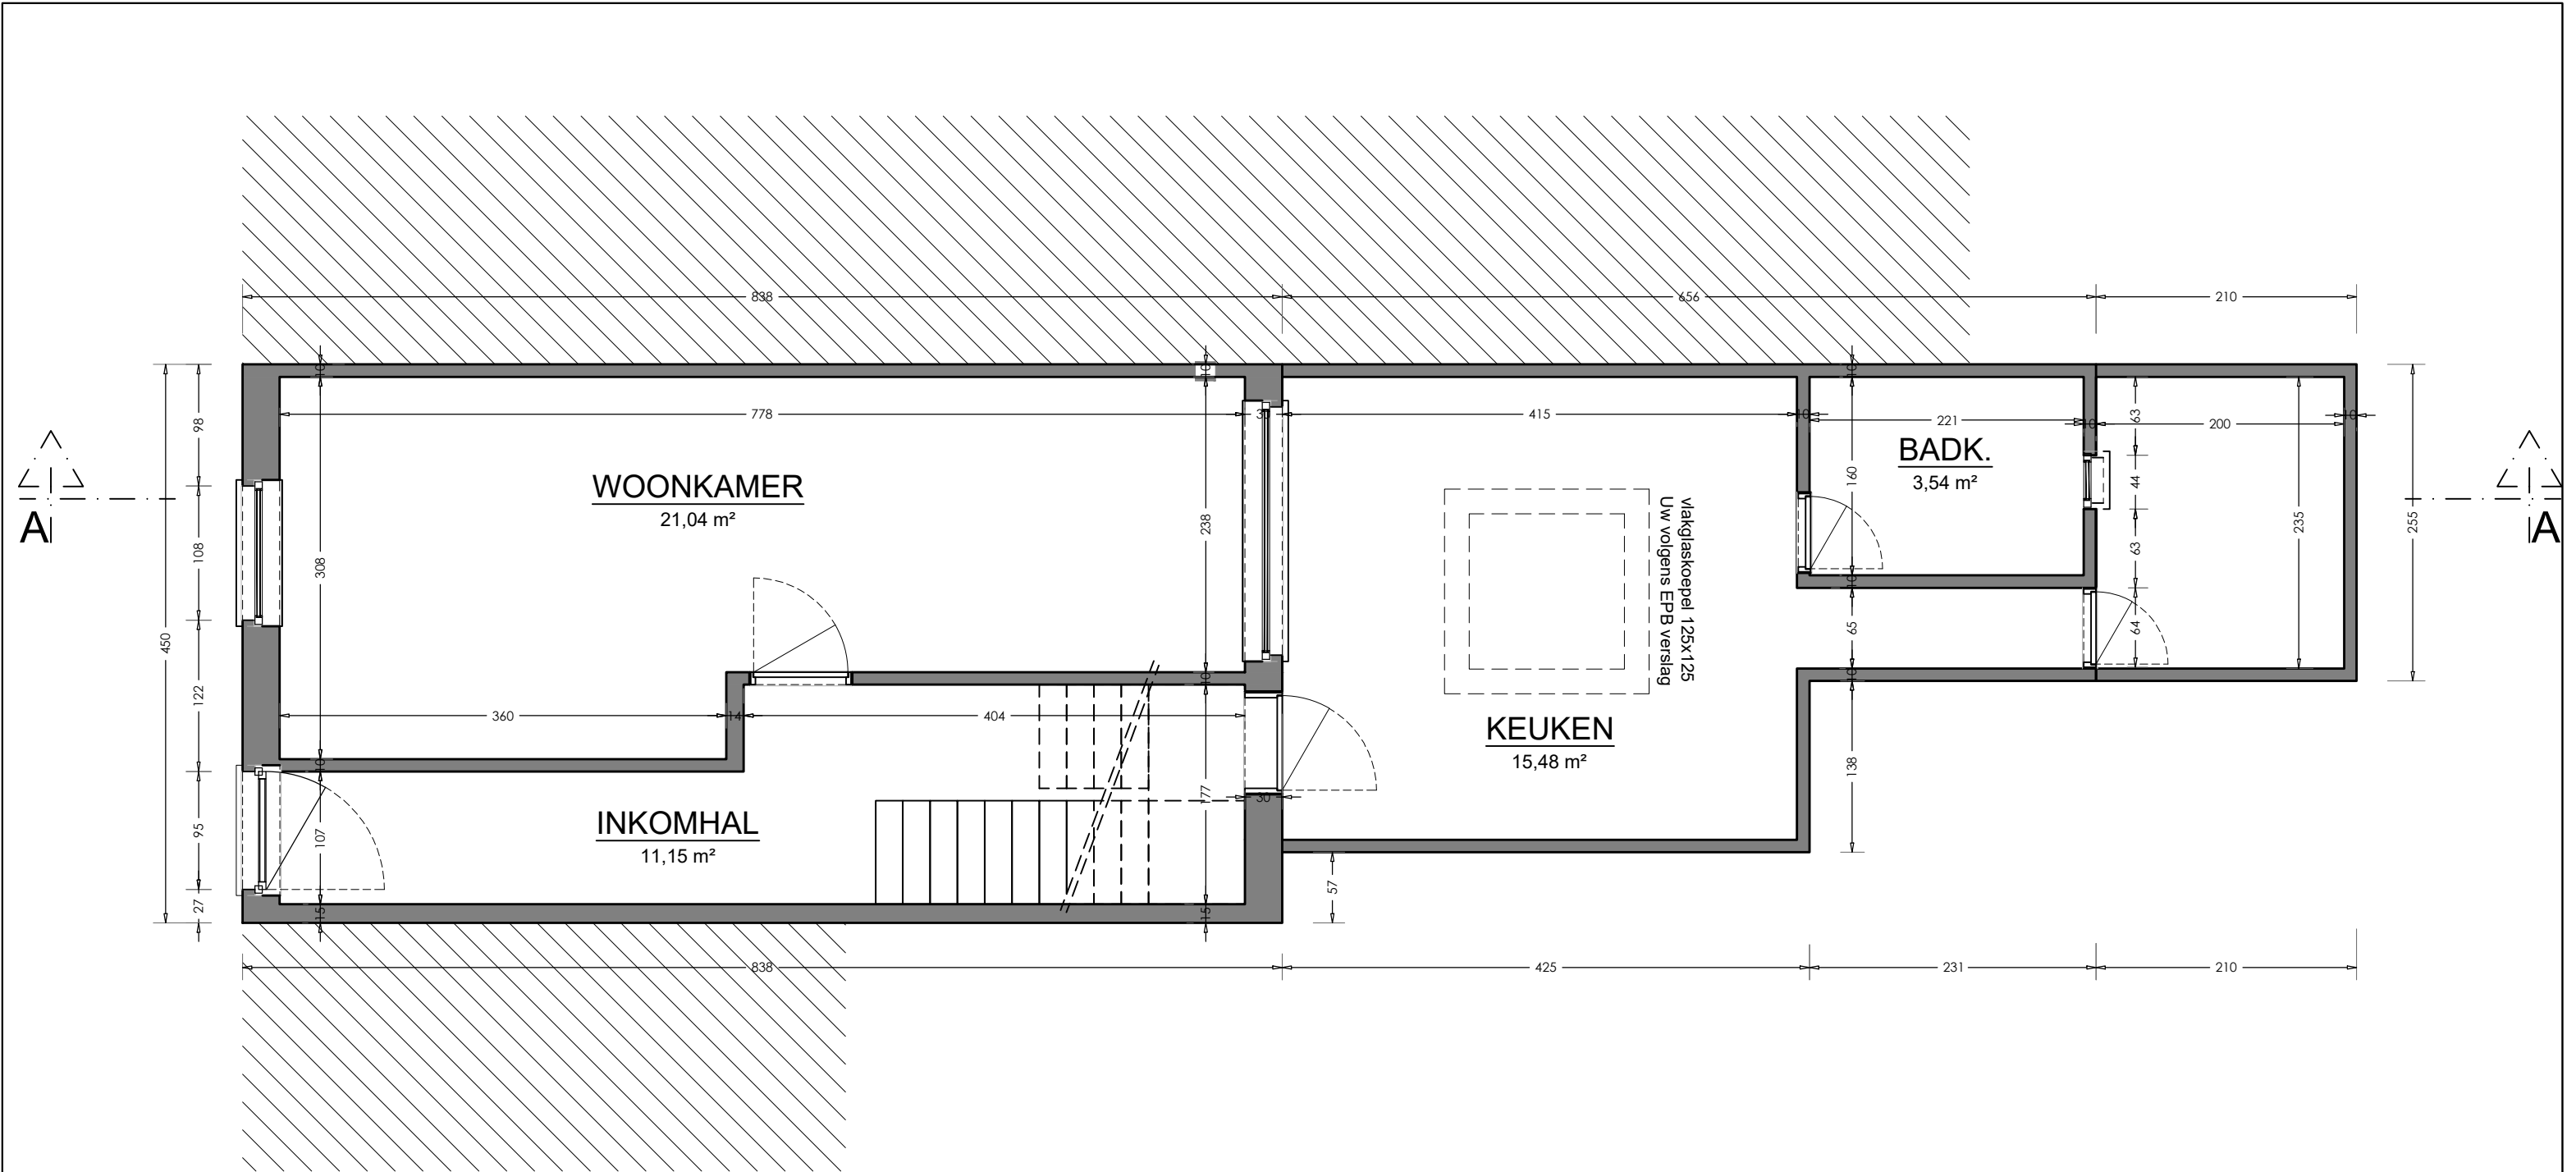

VERGUNDE TOESTAND

GELIJKVLOERS

SCHAAL: 1/50

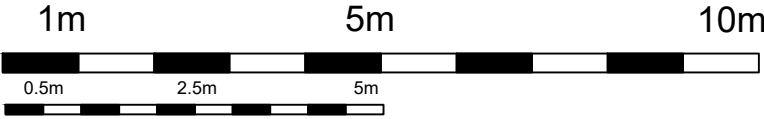

PROJECT:	REGULARISEREN VAN EEN EENGEZINSWONING	BOUWPLAATS:	Harmoniestraat 2 9050 Gent Gent AFD 20/ LEDEBERG / Sectie A nr. 223 G5	Architect :	HELLEBUYCK ARCHITECTEN COMM.V. Vriendschapstraat 37 9040 Gent- Sint Amandsberg tel. +32(0) 487 859 437 e-mail : architectjan@architect.be jhellebuyck@gmail.be architectenbureau.hellebuyck.jan@telenet.be	DOSSIER :	/
PLAN:	BESTAANDE TOESTAND - GELIJKVLOERS	BOUWHEER:	BARAN KORKMAZER Harmoniestraat 2 9050 Gent			PLANNR:BA_HARM02 _P_V_0	
						DATUM :	23-02-2025
						SCHAAL :	1/50
						BLAD :	5/28