


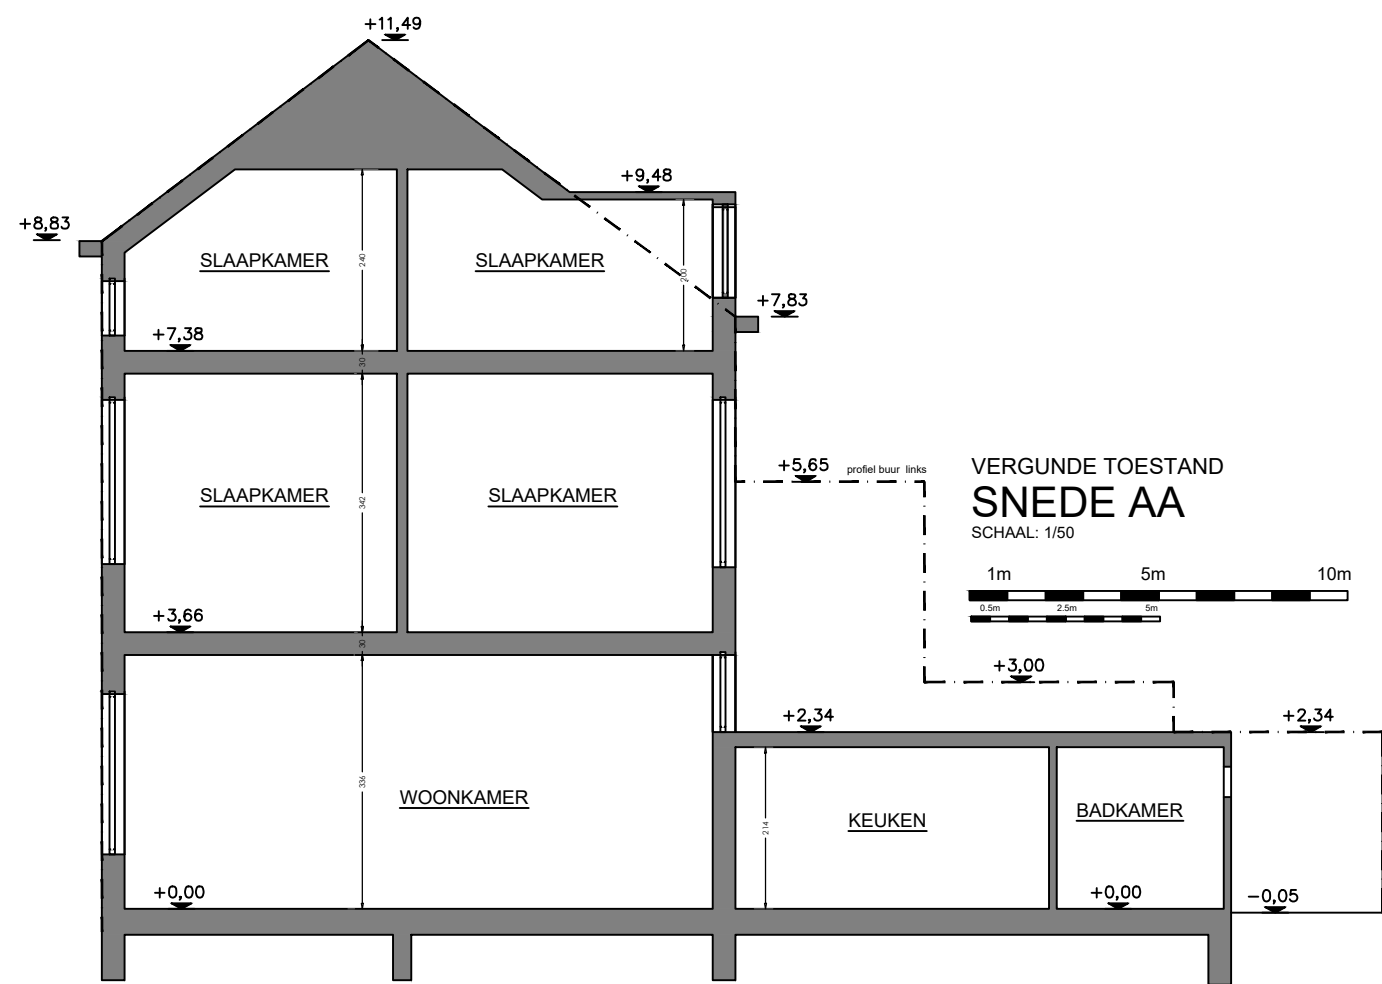

PROJECT:	REGULARISEREN VAN EEN EENGEZINSWONING	BOUWPLAATS: Harmoniestraat 2 9050 Gent Gent AFD 20/ LEDEBERG / Sectie A nr. 223 G5	Architect : HELLEBUYCK ARCHITECTEN COMM.V. Vriendschapstraat 37 9040 Gent- Sint Amandsberg tel. +32(0) 487 859 437 e-mail : architectjan@architect.be jhellebuyck@gmail.be architectenbureau.hellebuyck.jan@telenet.be	DOSSIER : / PLANNR:BA_HARM02 _S_V_1
PLAN:	VERGUNDE TOESTAND - SNEDE AA	BOUWHEER: BARAN KORKMAZER Harmoniestraat 2 9050 Gent		DATUM : 23-02-2025 SCHAAL : 1/100 BLAD : 8/28