


ZIE BIJZONDERE
VOORWAARDE(N)

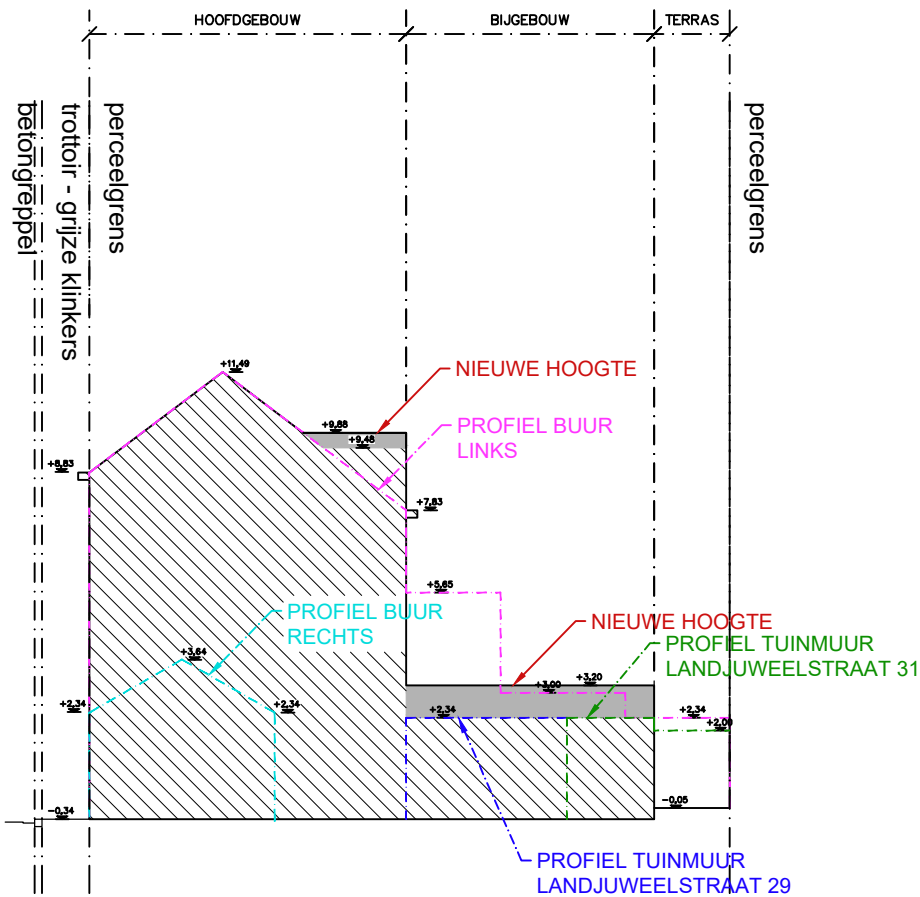

NIEUWE TOESTAND
TERREINPROFIEL
SCHAAL: 1/200

PROJECT: REGULARISEREN VAN EEN EENGEZINSWONING	BOUWPLAATS: Harmoniestraat 2 9050 Gent Gent AFD 20/ LEDEBERG / Sectie A nr. 223 G5	Architect : HELLEBUYCK ARCHITECTEN COMM.V. Vriendschapstraat 37 9040 Gent- Sint Amandsberg tel. +32(0) 487 859 437 e-mail : architectjan@architect.be jhellebuyck@gmail.be architectenbureau.hellebuyck.jan@telenet.be	DOSSIER : / PLANNR:BA_HARM02 _T_N_1 DATUM : 23-02-2025 SCHAAL : 1/200 BLAD : 21/28
	BOUWHEER: BARAN KORKMAZER Harmoniestraat 2 9050 Gent		