


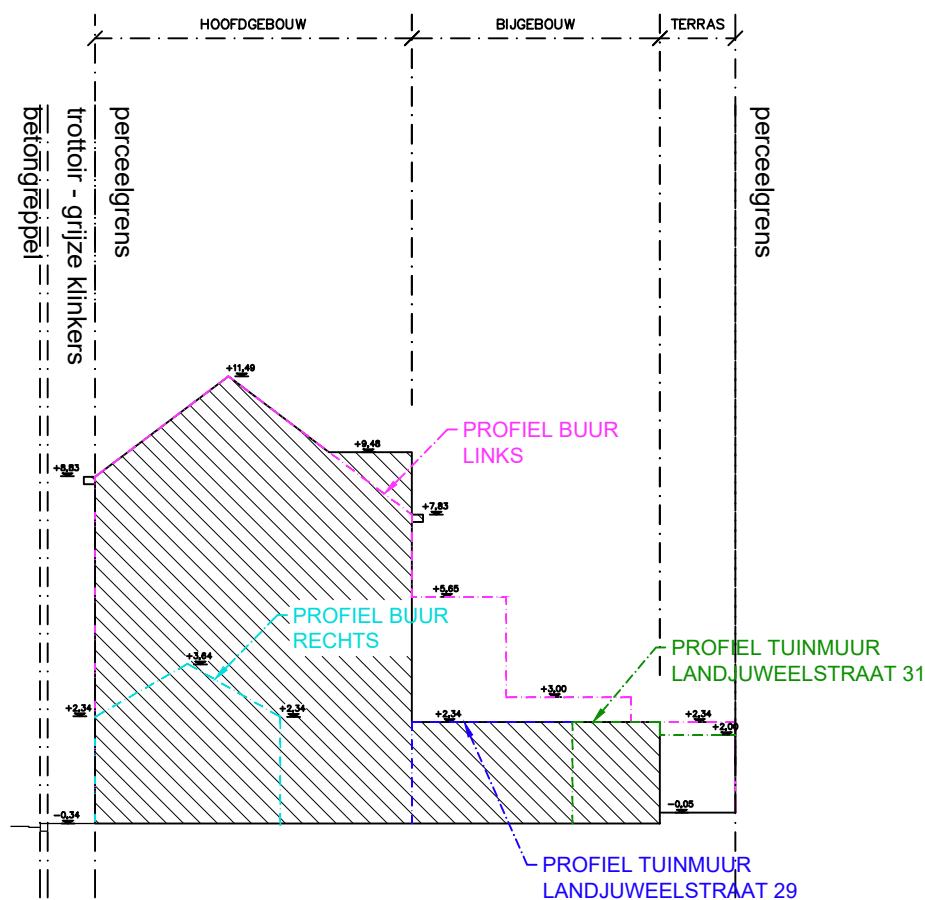

VERGUNDE TOESTAND
TERREINPROFIEL
SCHAAL: 1/200

PROJECT:	REGULARISEREN VAN EEN EENGEZINSWONING	BOUWPLAATS:	Architect : HELLEBUYCK ARCHITECTEN COMM.V. Vriendschapstraat 37 9040 Gent- Sint Amandsberg tel. +32(0) 487 859 437 e-mail : architectjan@architect.be jhellebuyck@gmail.be architectenbureau.hellebuyck.jan@telenet.be	DOSSIER :	/
		BOUWHEER:		PLANNR:BA_HARM02 _T_V_1	
PLAN:	VERGUNDE TOESTAND - TERREINPROFIEL	Harmoniestraat 2 9050 Gent Gent AFD 20/ LEDEBERG / Sectie A nr. 223 G5	BARAN KORKMAZER Harmoniestraat 2 9050 Gent	DATUM :	23-02-2025
				SCHAAL :	1/200
				BLAD :	3/28