


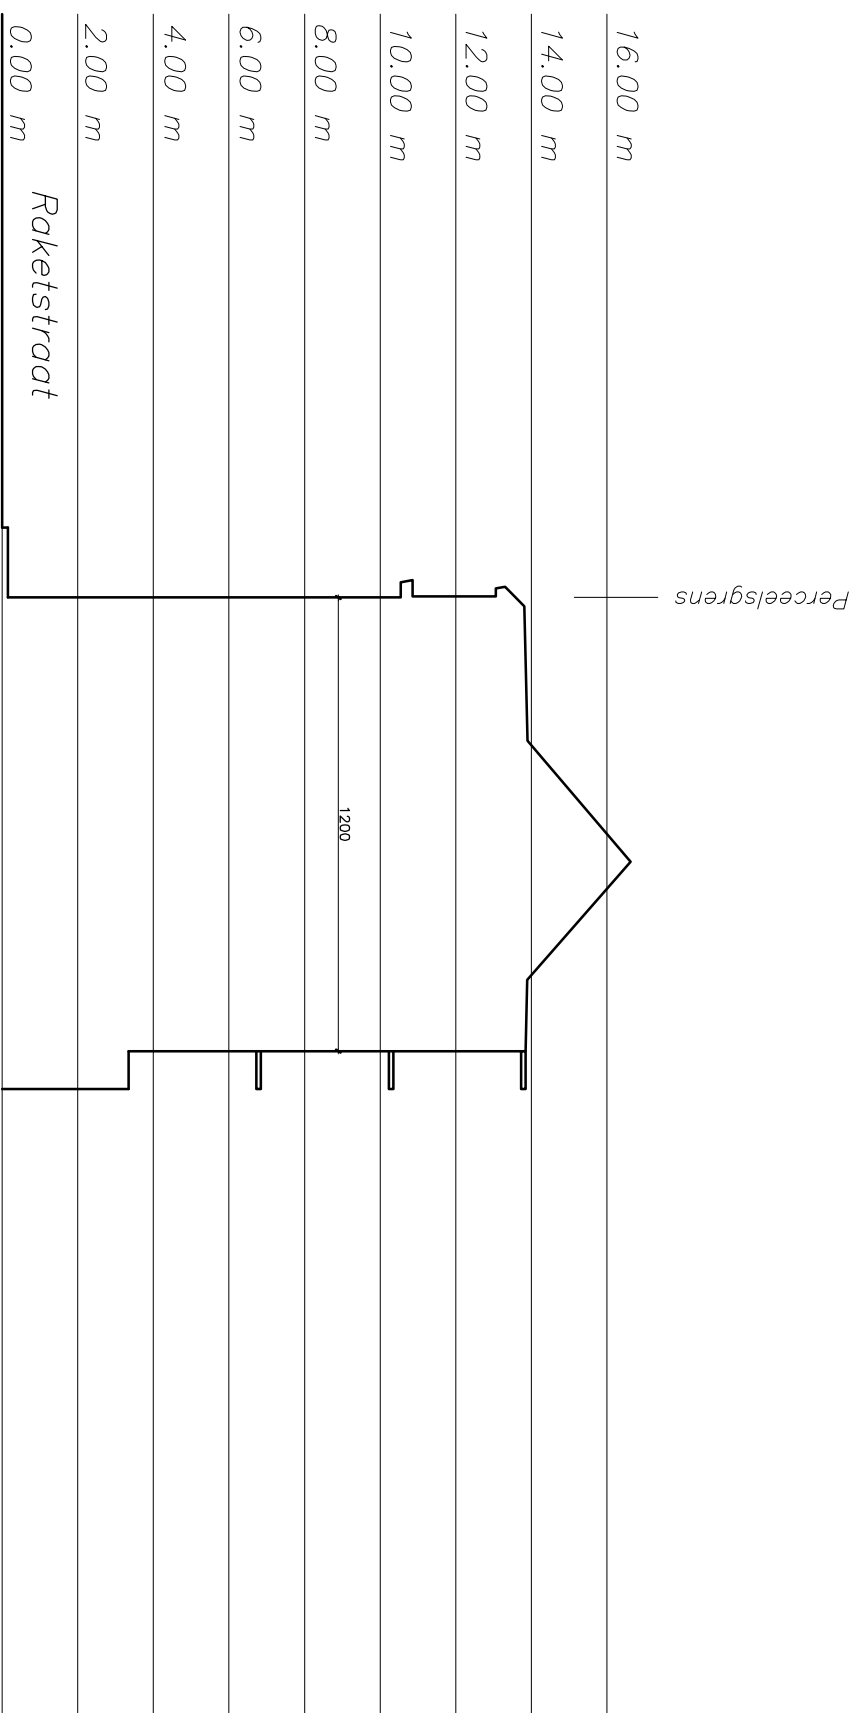

terreinprofiel 1/200

BESTAANDE TOESTAND

0m 1m 2m