


ZIE BIJZONDERE
VOORWAARDE(N)

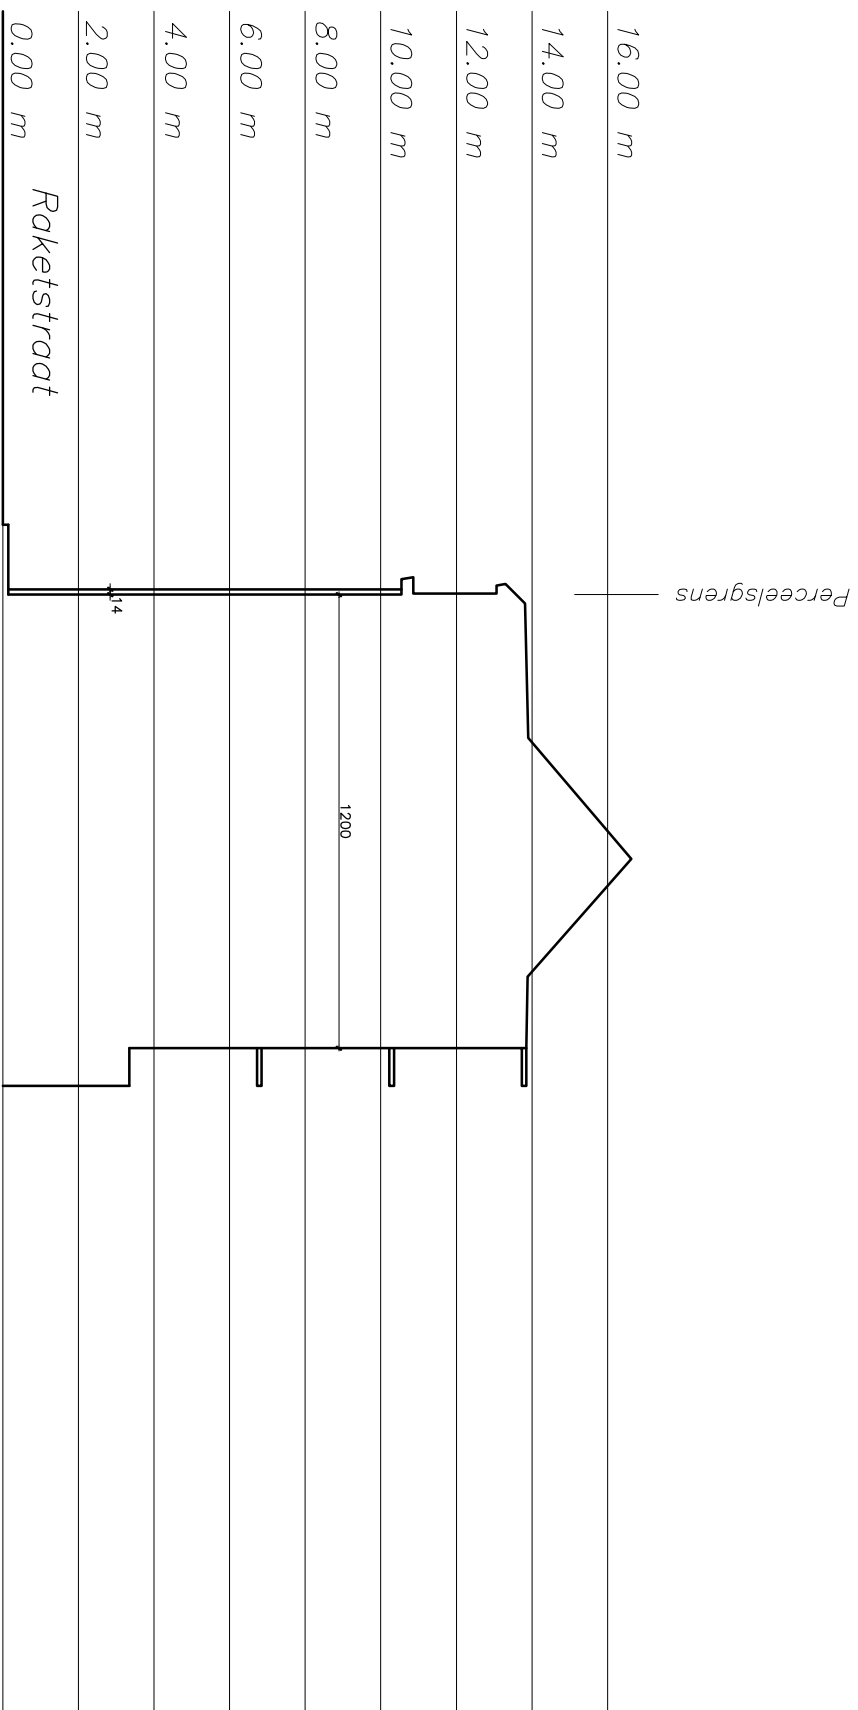

terreinprofiel 1/200

NEUWE TOESTAND

0m 1m 2m