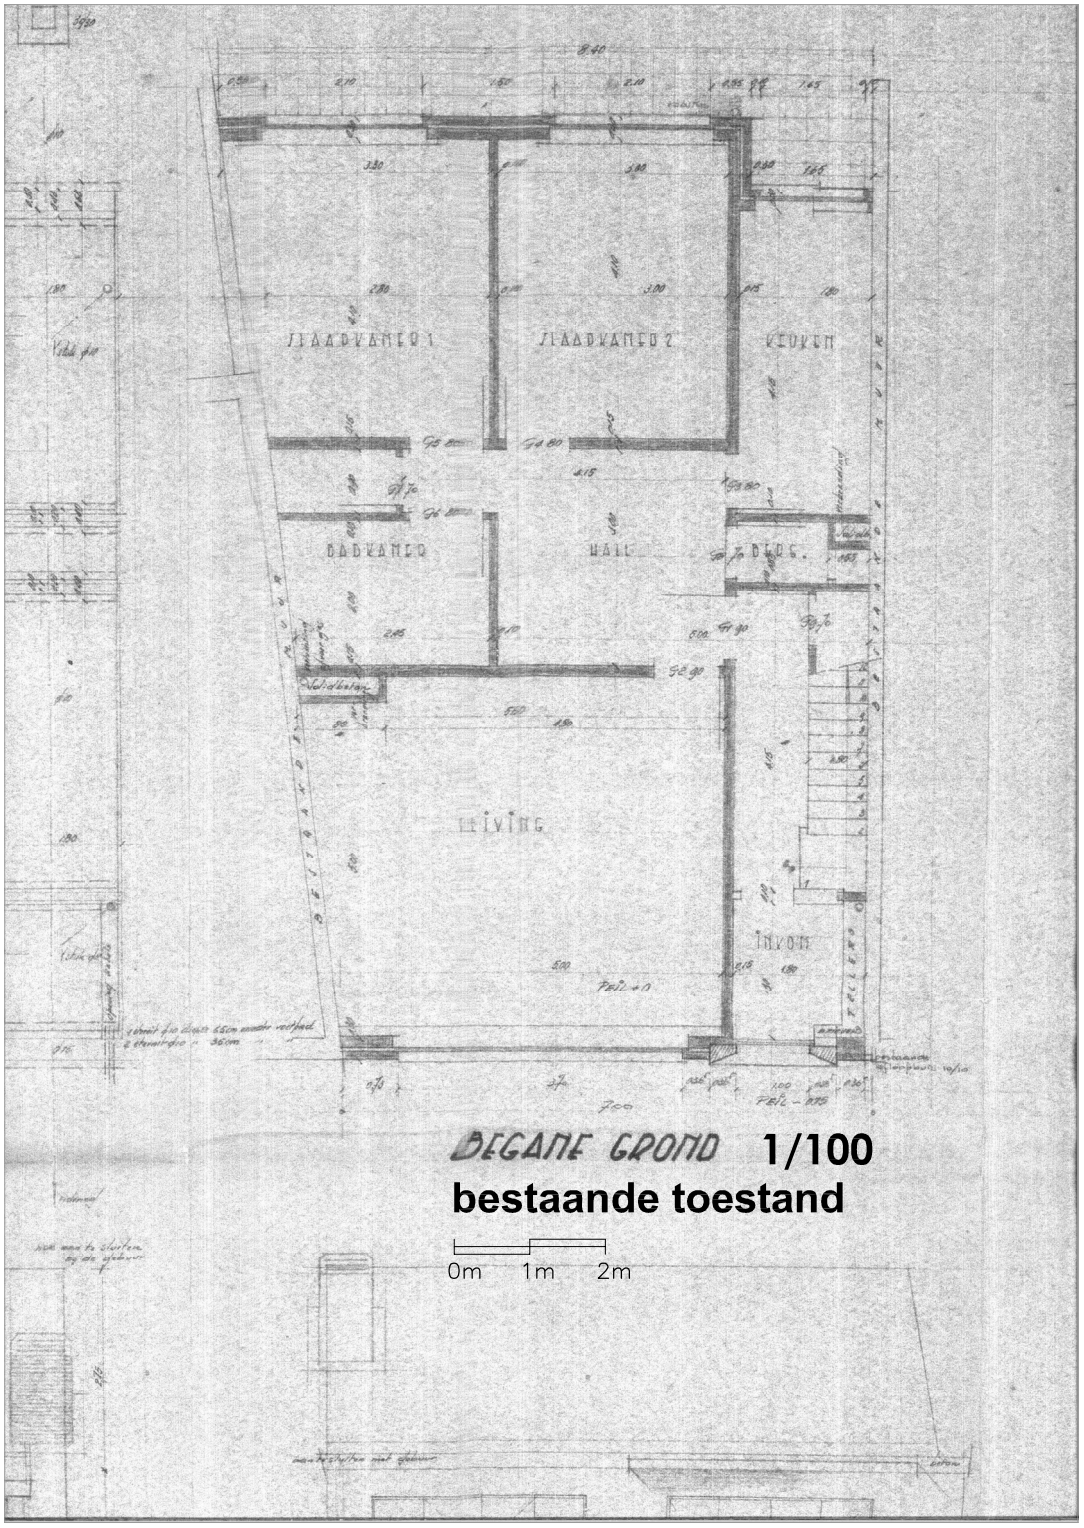

BEGANE GROND 1/100

bestaande toestand

0m 1m 2m