


ZIE BIJZONDERE VOORWAARDE(N)

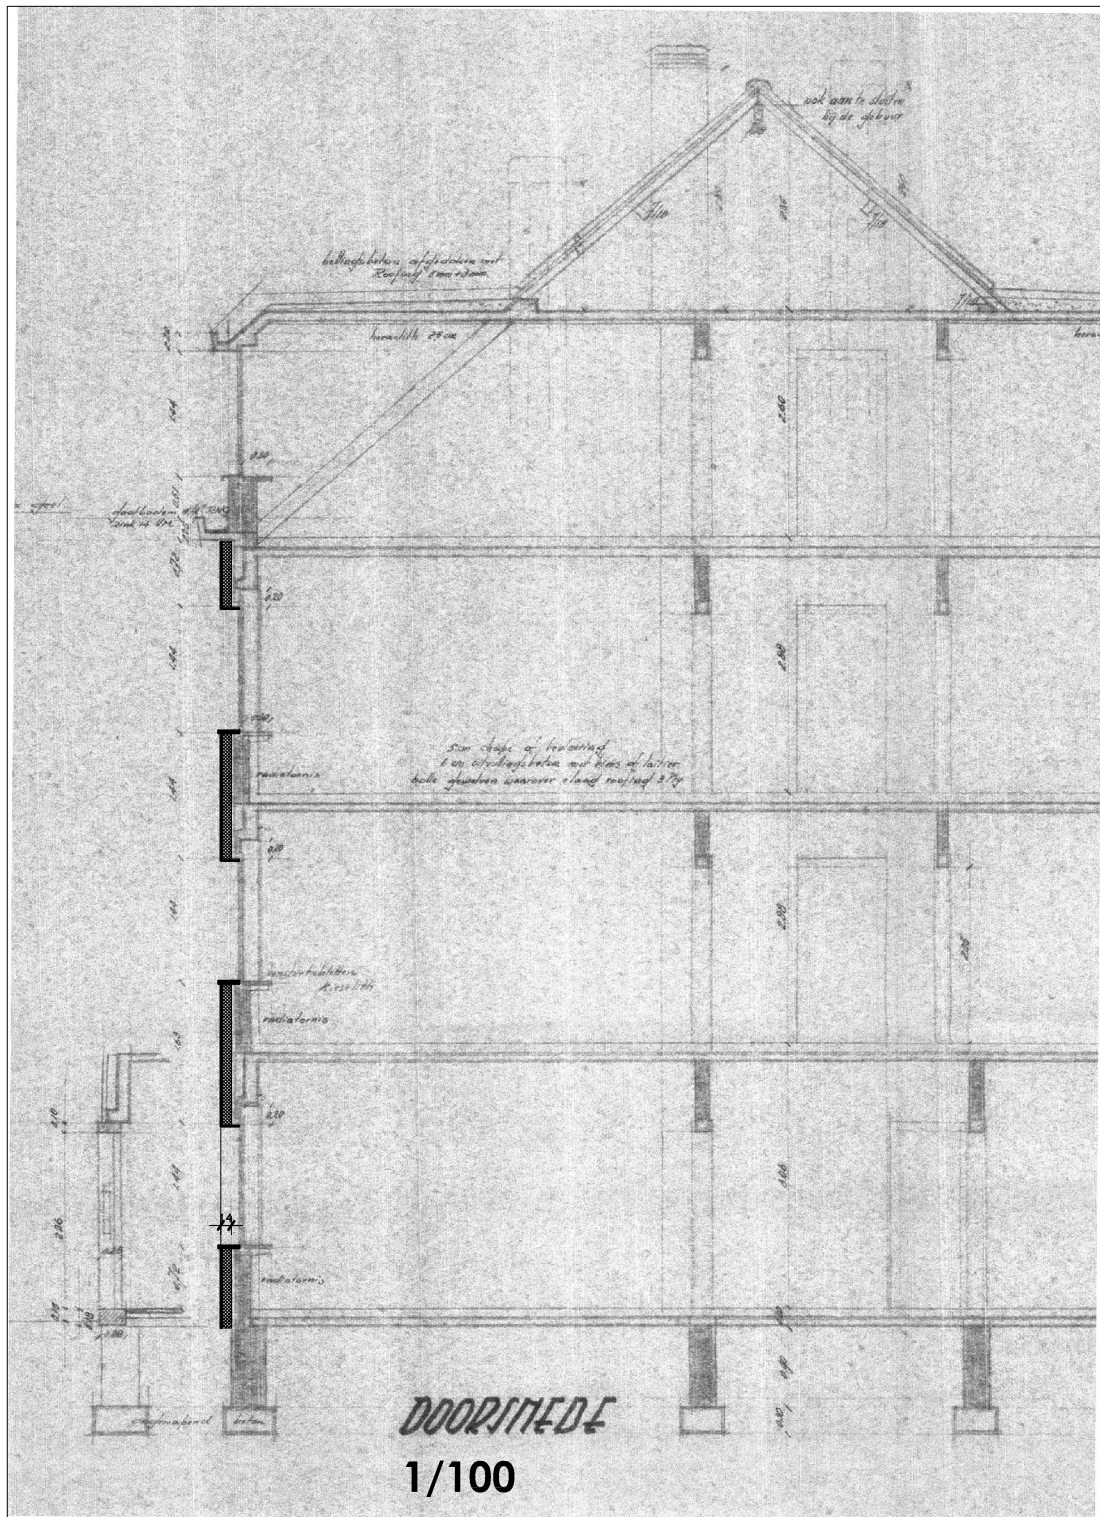

nieuwe toestand

0m 1m 2m