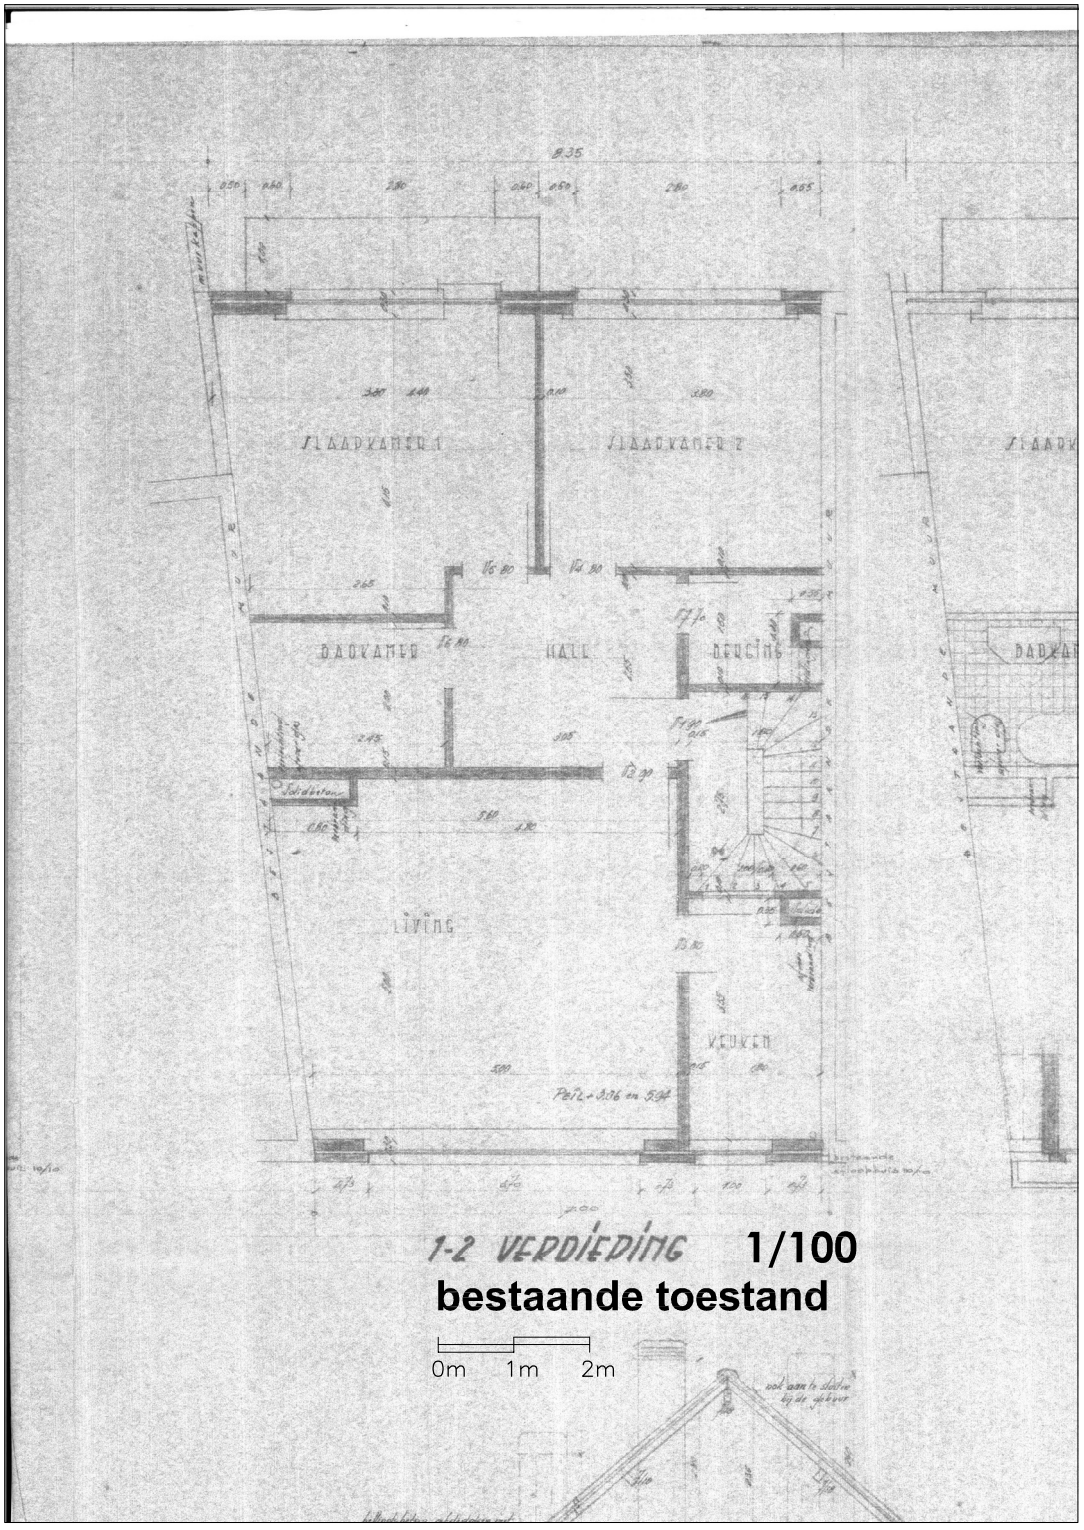
9.35
SLAAPKAMER 1
SLAAPKAMER 2
BADKAMER
HALL
BERGING
LIVING
KEUKEN
1-2 VERDIEPING 1/100
bestaande toestand
0m 1m 2m