


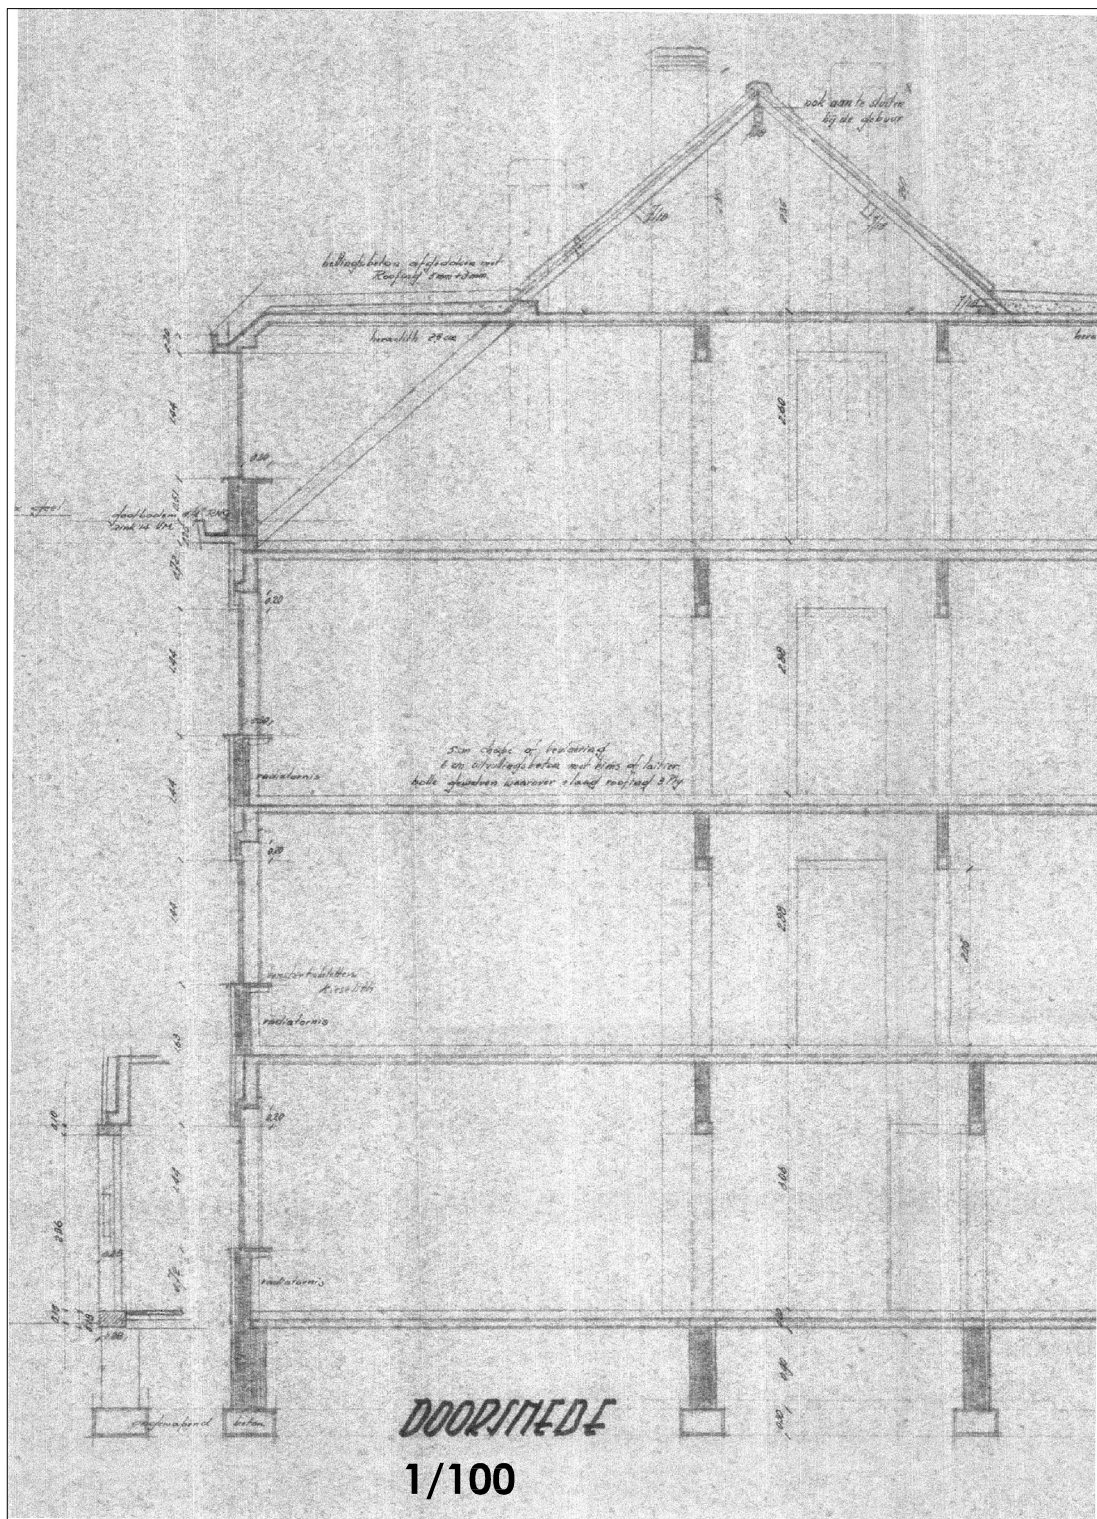

DOORINDE

1/100

bestaande toestand

0m 1m 2m