

LEGENDE


- 1 Gevel in ruw beton
- 2 Gevelbekleding in natuursteen; zwart
- 3 Gevelbekleding in zandsteen; beige
- 4 Dichtgestimmerde raamopeningen
- 5 Buitenschrijnwerk in aluminium; zwart
- 6 Buitenschrijnwerk in aluminium/staal; natuurkleur
- 7 Dorpel in arduin; natuurkleur
- 8 Balustrade in klaar glas




OMGEVINGSPLAN




INPLANTINGSPLAN

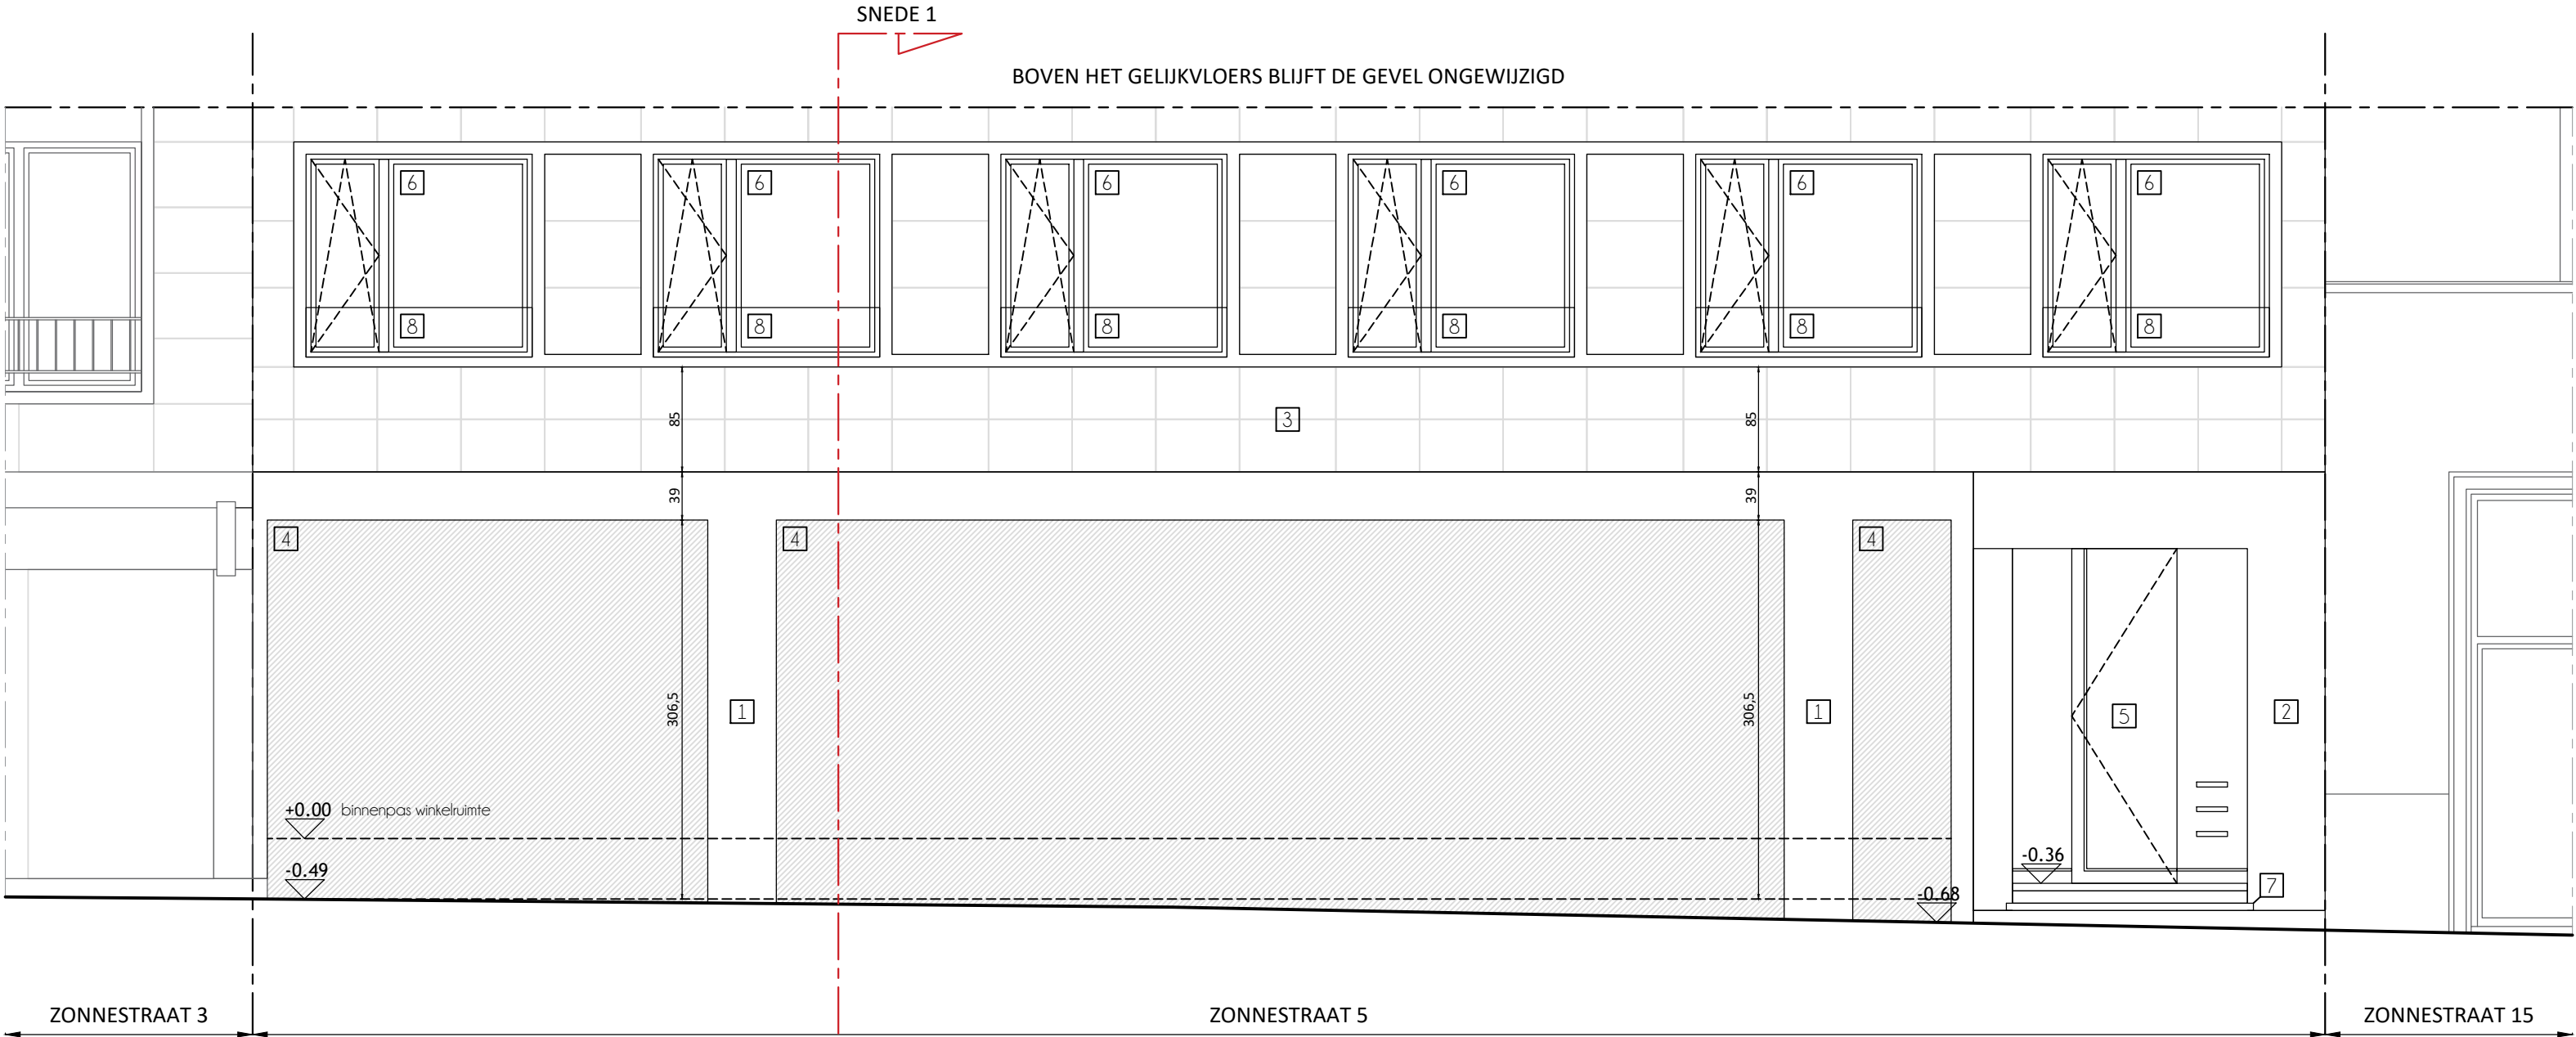

GEVELAANZICHT

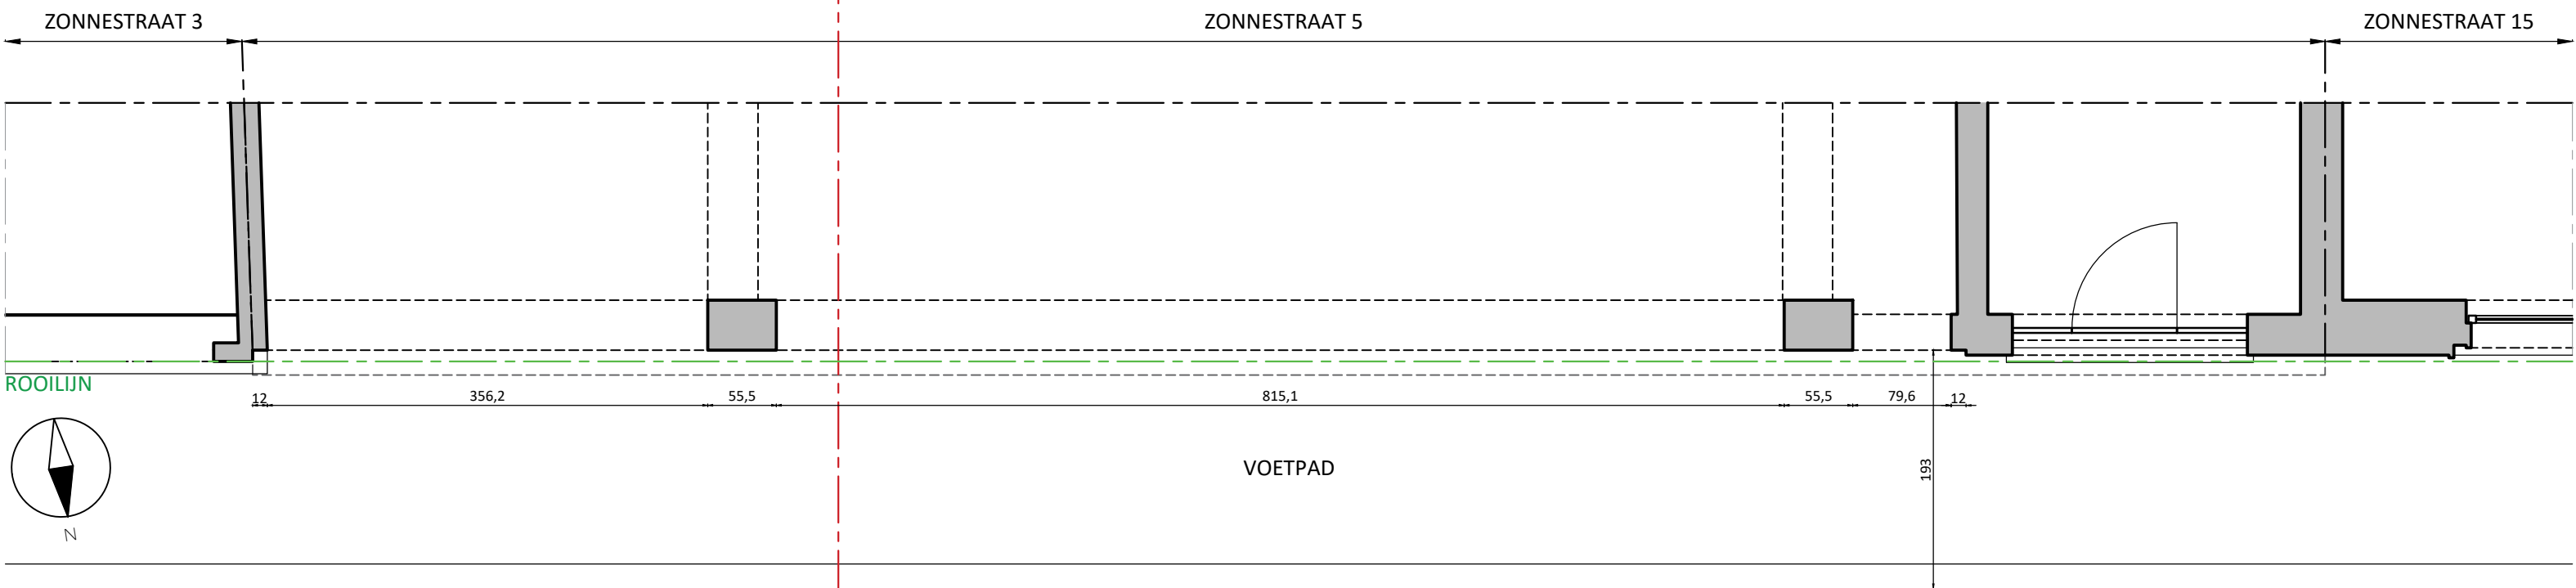

GRONDPLAN

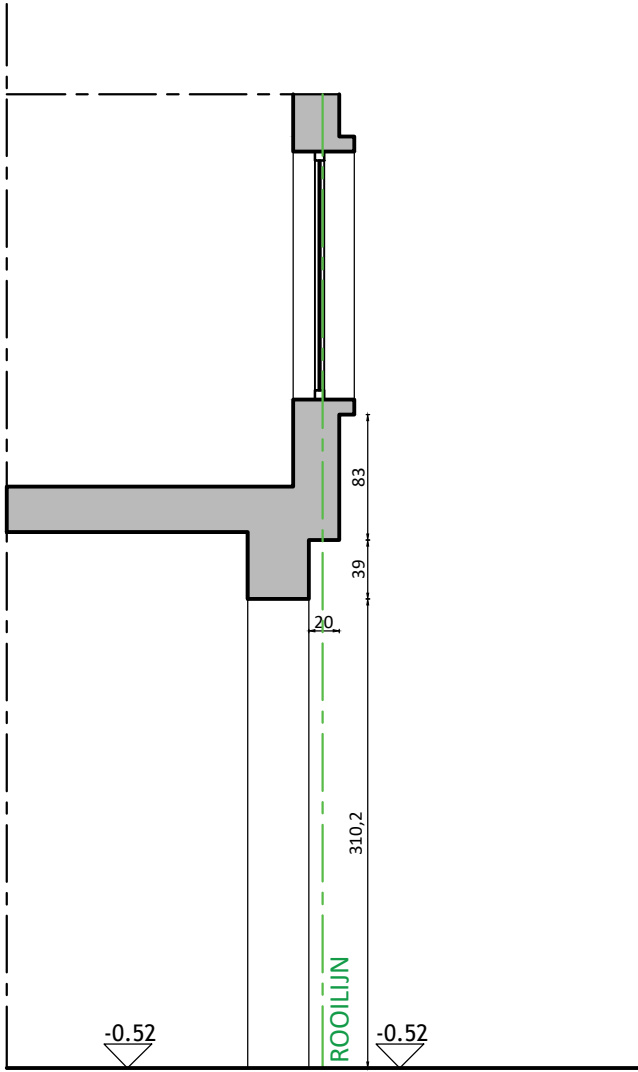

SNEDE 1

BESTAANDE TOESTAND

provincie	Oost-Vlaanderen
gemeente	Gent
bouwplaats	Zonnestraat 5 - 9000 Gent Gent afdeling 3, sectie C, perceelnummer 899A
ontwerp	Plaatsen van buitenschrijnwerk en gevelpubliciteit op het gelijkvloers van een handelspand
bouwheer	Viandybel nv Lippenslaan 101 8300 Knokke-Heist +32 (0)50 62 06 25
studie	Melding van gevelswijziging
schaal	1:50
datum	18/03/2025