


LEGENDE


- 1 Gevel in ruw beton
- 2 Gevelbekleding in natuursteen; zwart
- 3 Gevelbekleding in zandsteen; beige
- 4 Dichtgestimmerde raamopeningen
- 5 Buitenschrijnwerk in aluminium; zwart
- 6 Buitenschrijnwerk in aluminium/staal; natuurkleur
- 7 Dorpel in arduin; natuurkleur
- 8 Balustrade in klaar glas

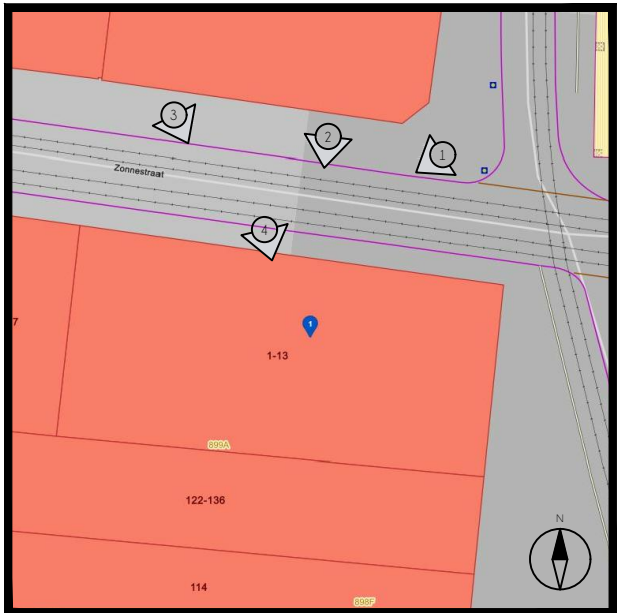


OMGEVINGSPLAN




INPLANTINGSPLAN

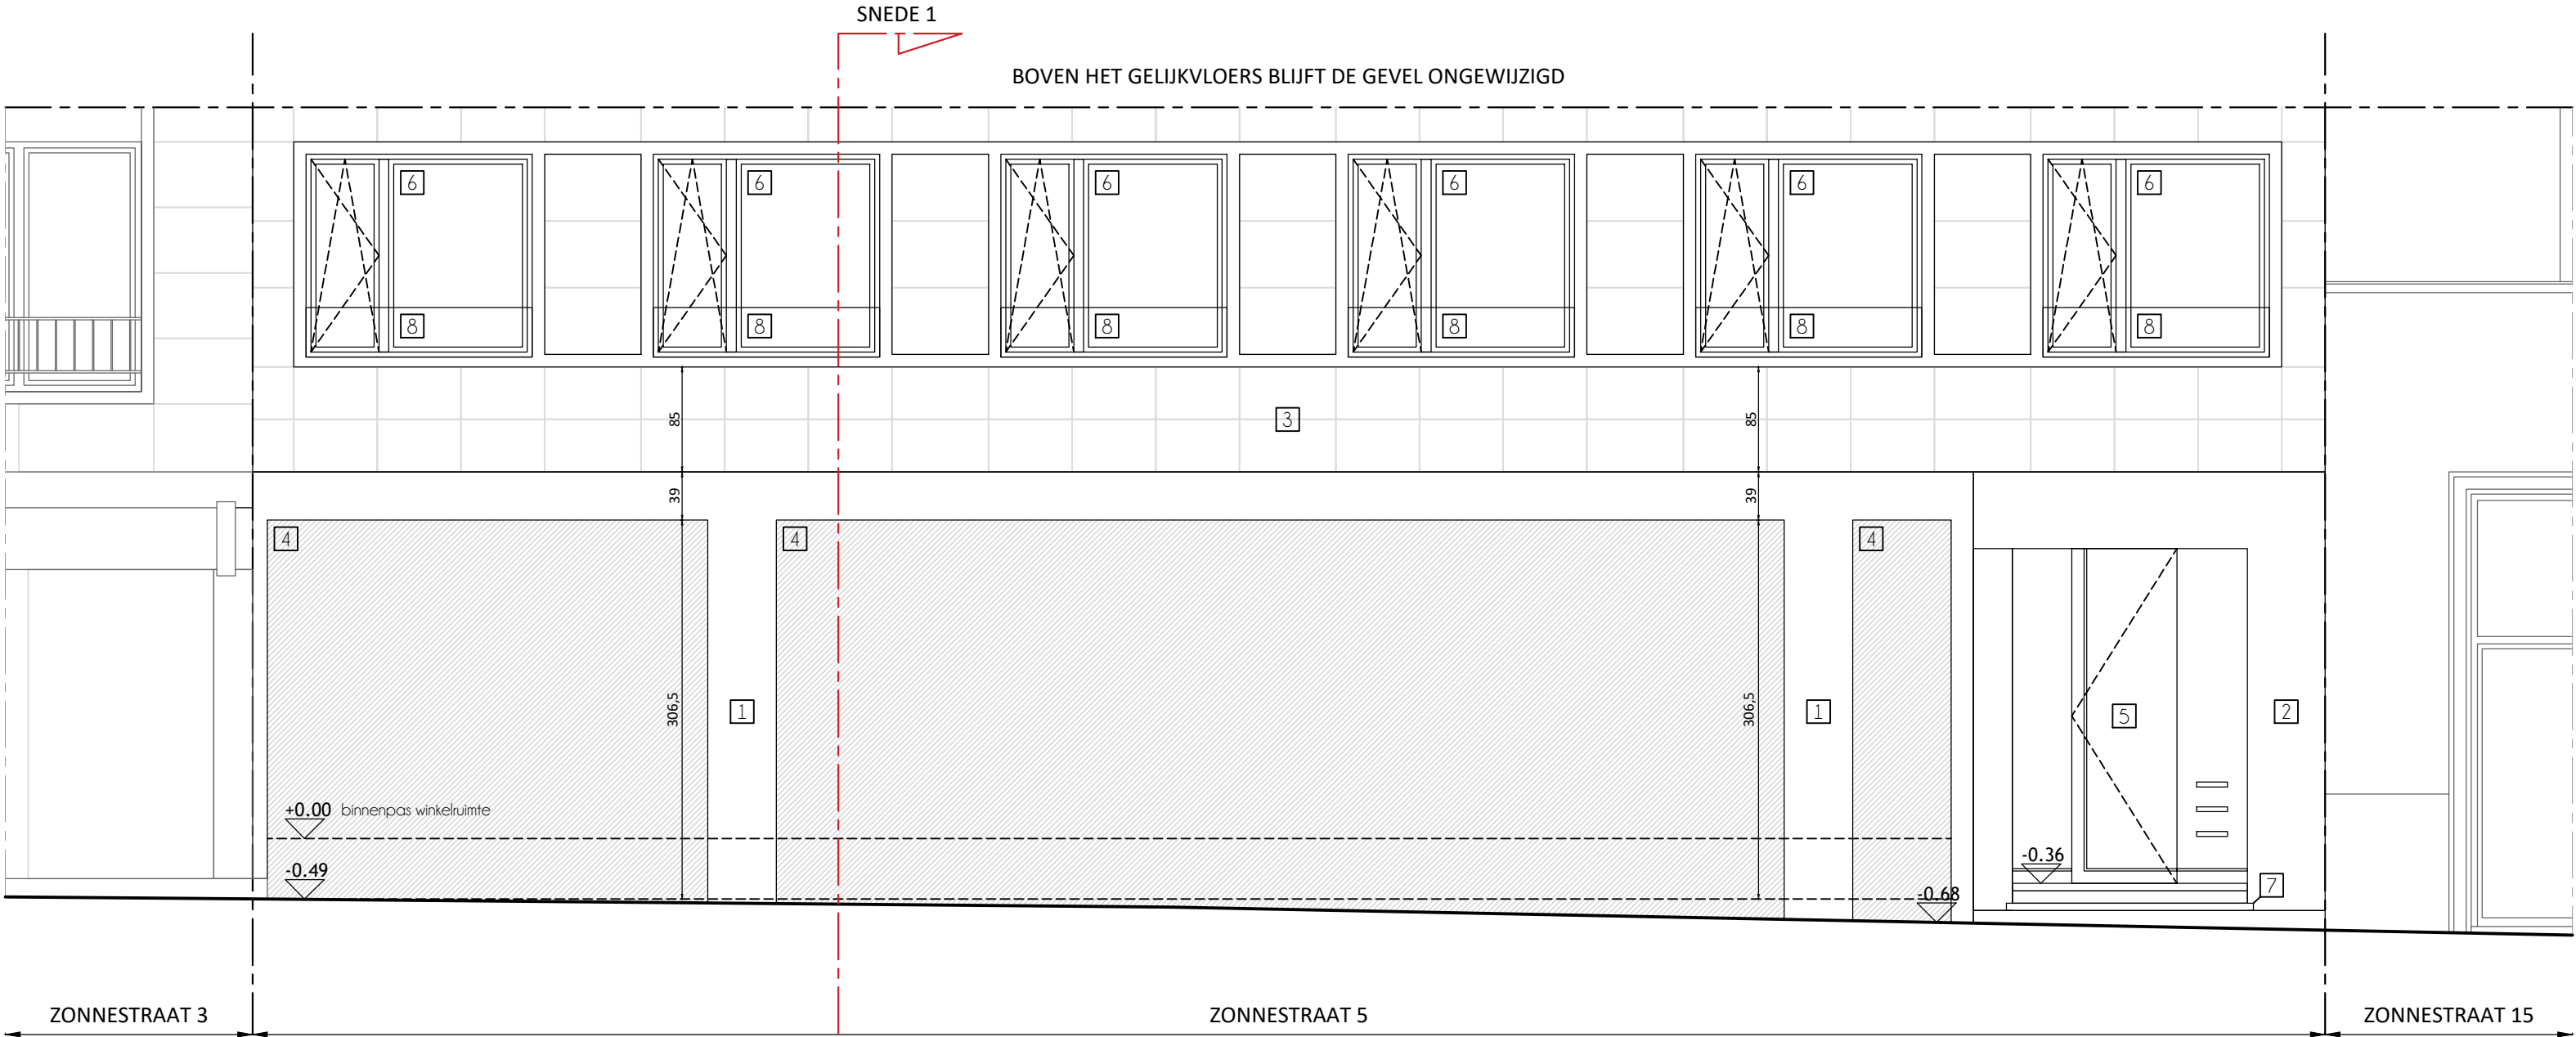

GEVELAANZICHT

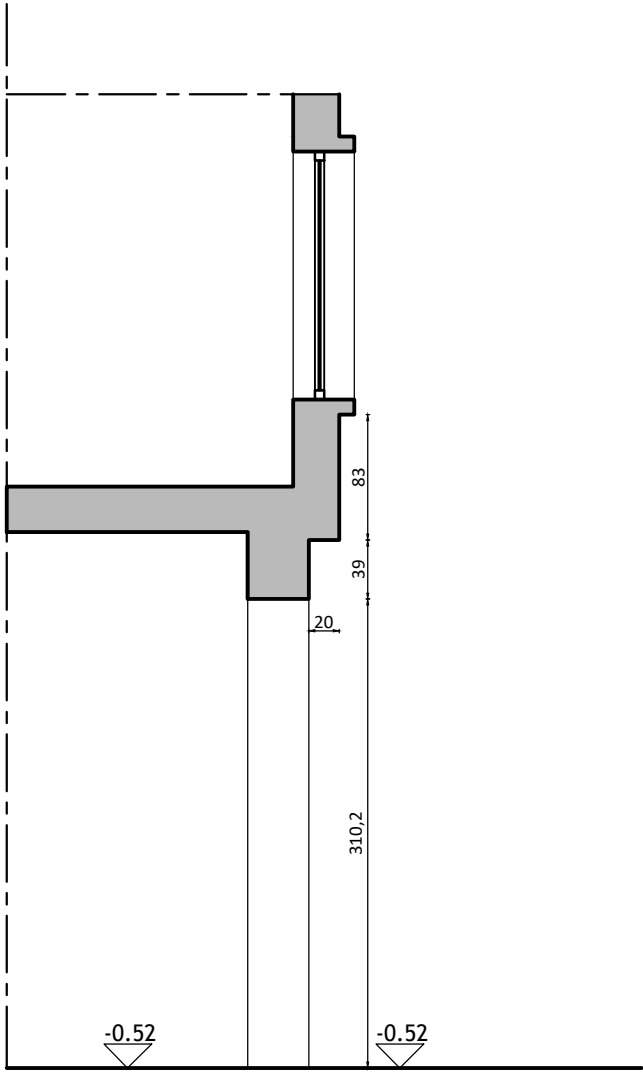

SNEDE 1

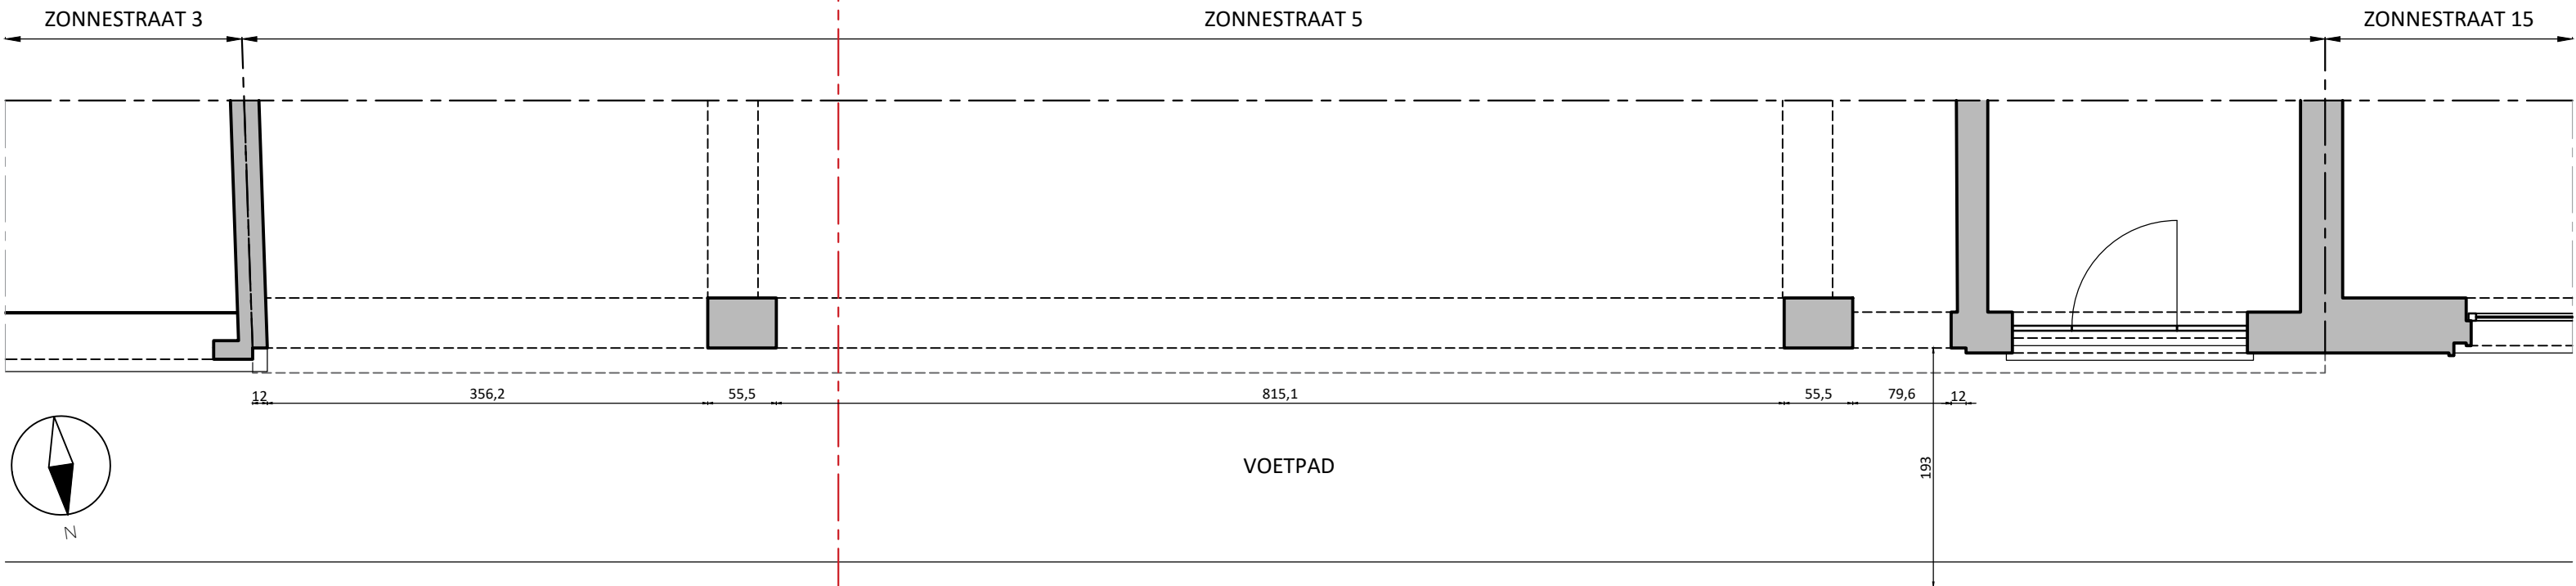

GRONDPLAN

BESTAANDE TOESTAND

|            |                                                                                            |
|------------|--------------------------------------------------------------------------------------------|
| provincie  | Oost-Vlaanderen                                                                            |
| gemeente   | Gent                                                                                       |
| bouwplaats | Zonnestraat 5 - 9000 Gent<br>Gent afdeling 3, sectie C, perceelnummer 899A                 |
| ontwerp    | Plaatsen van buitenschrijnwerk en gevelpubliciteit op het gelijkvloers van een handelspand |
| bouwheer   | Viandybel nv<br>Lippenslaan 101<br>8300 Knokke-Heist<br>+32 (0)50 62 06 25                 |
| studie     | Melding van gevelswijziging                                                                |
| schaal     | 1:50                                                                                       |
| datum      | 18/03/2025                                                                                 |