

LEGENDE

- 1

Gevelbekleding met mouluren in watervaste panelen; zwart
- 2

Gevelbekleding in natuursteen; zwart
- 3

Gevelbekleding in zandsteen; beige
- 4

Buitenschrijnwerk in aluminium; nikkelkleur
- 5

Buitenschrijnwerk in aluminium; zwart
- 6

Buitenschrijnwerk in aluminium/staal; natuurskleur
- 7

Doorpel in arduin; natuurskleur
- 8

Balustrade in klaar glas
- 9

Publiciteitspaneel met mouluren in watervast paneel; zwart
- 10

Vaste zonneluifel in geplooid aluminium; zwart
- 11

Publiciteit in kunststof met ingegoten LED-verlichting; wit
- 12

Openingsuren in kleeletters; wit

ZIE BIJZONDERE
VOORWAARDE(N)


De luifel is strijdig met het
Algemeen Bouwreglement en
wordt uitgesloten van vergunning




OMGEVINGSPLAN




INPLANTINGSPLAN

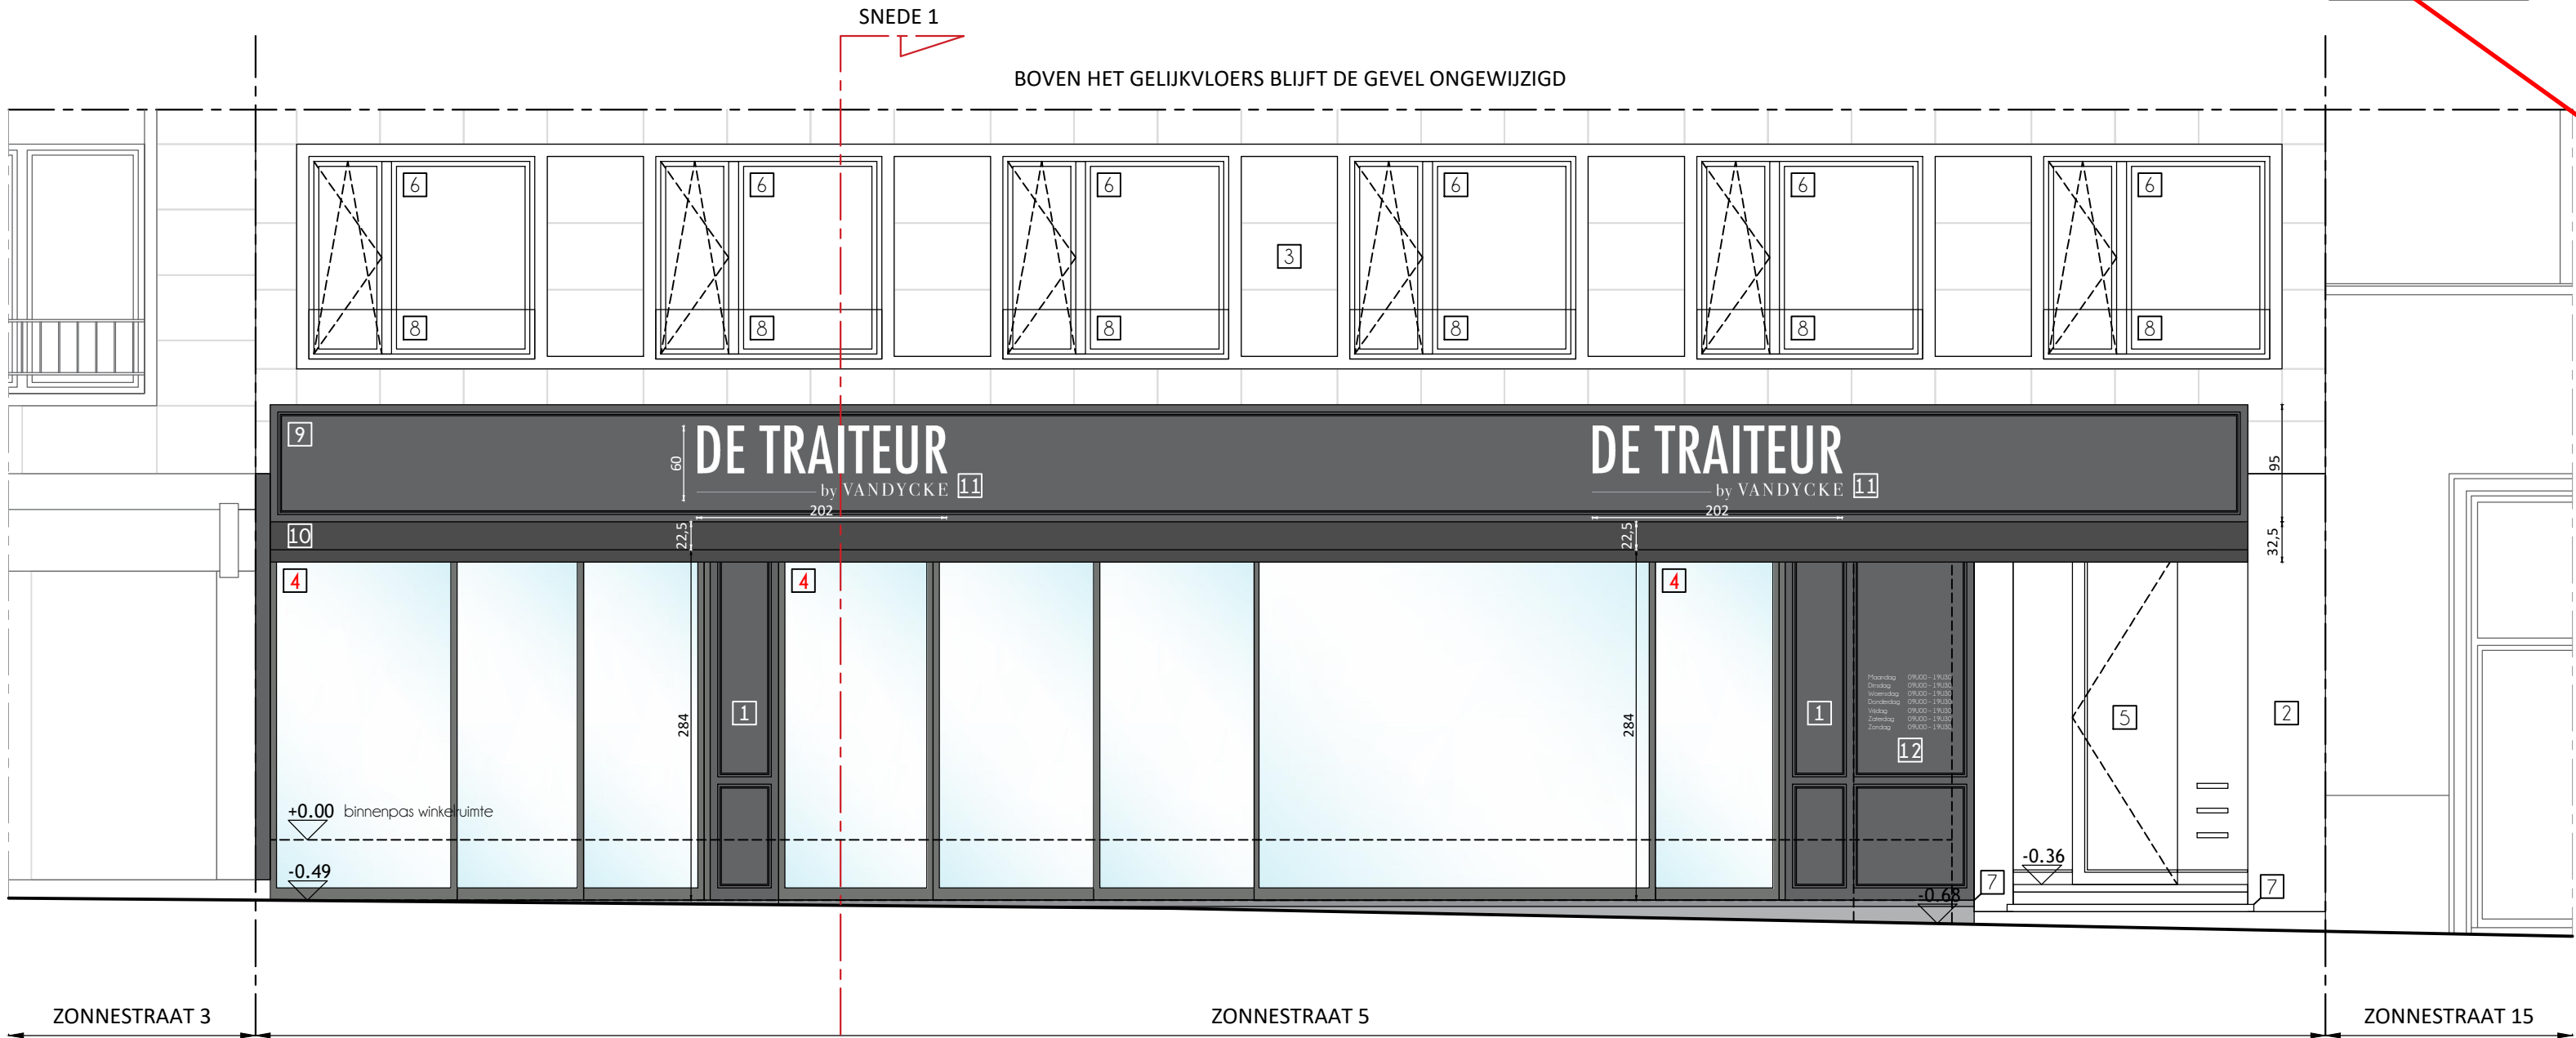

GEVELAANZICHT

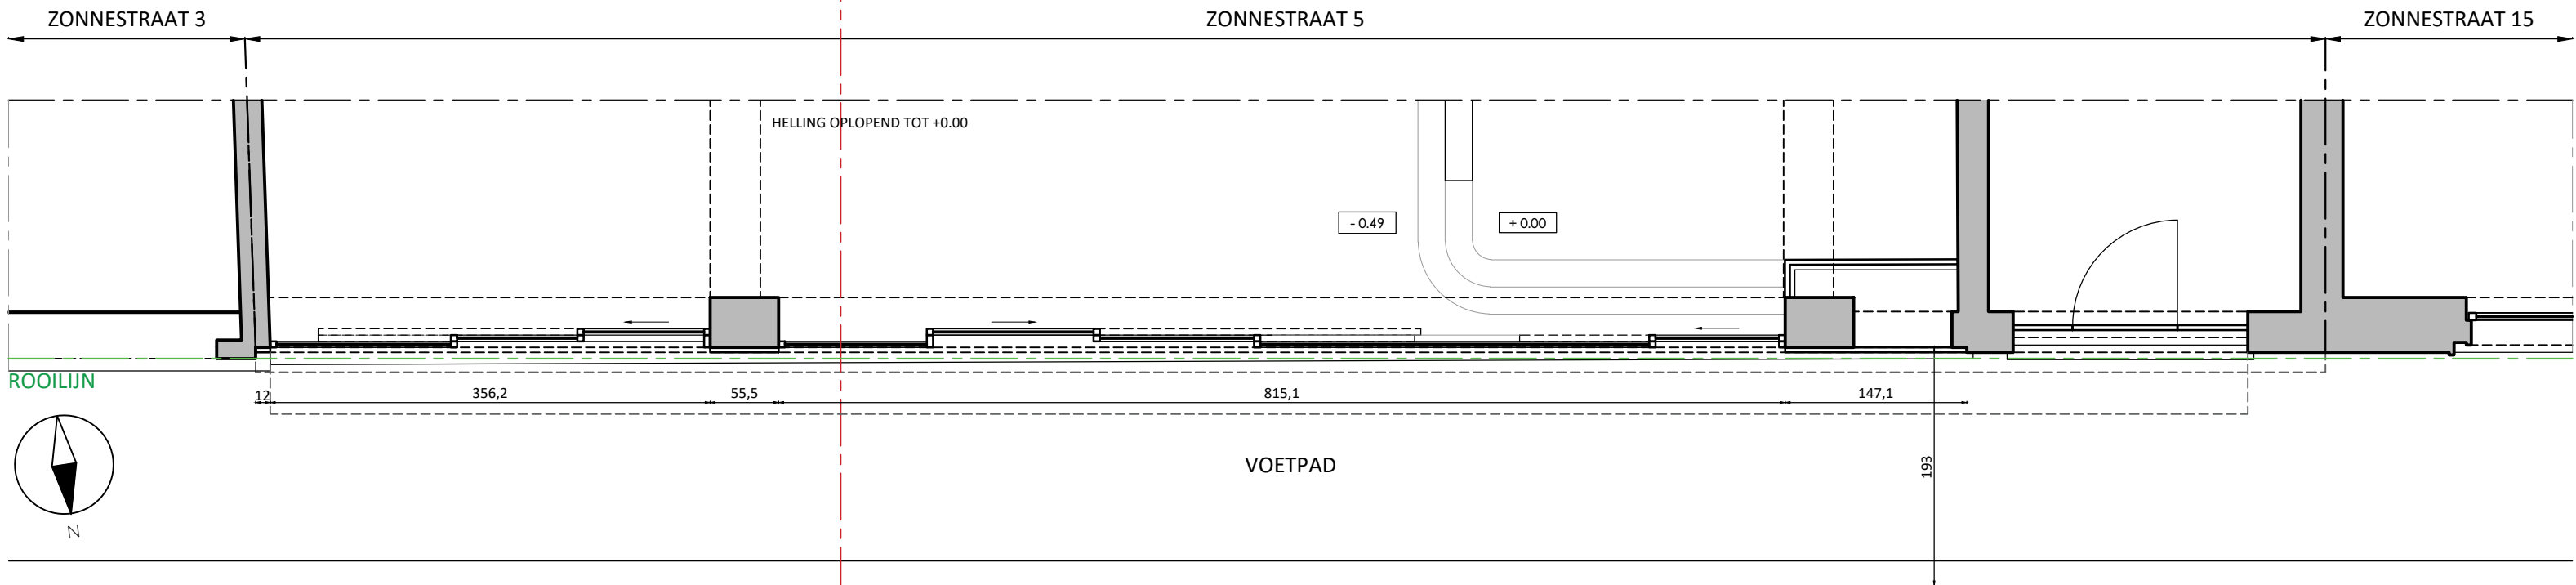

GRONDPLAN

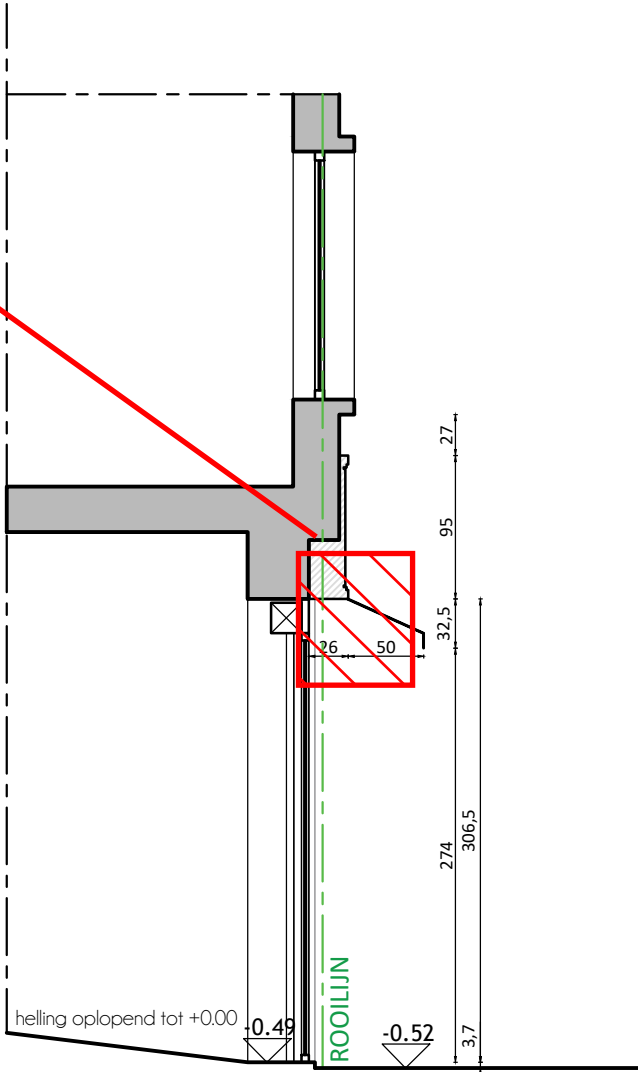

SNED E 1

ONTWORPEN TOESTAND

provincie	Oost-Vlaanderen
gemeente	Gent
bouwplaats	Zonnestraat 5 - 9000 Gent Gent afdeling 3, sectie C, perceelnummer 899A
ontwerp	Plaatsen van buitenschrijnwerk en gevelpubliciteit op het gelijkvloers van een handelspand
bouwheer	Viandybel nv Lippenslaan 101 8300 Knokke-Heist +32 (0)50 62 06 25
studie	Melding van gevelswijziging
schaal	1:50
datum	18/03/2025