


Legende Gevelmaterialen

- ① Gevelpleister - licht beige
- ② buitenschrijnwerk, PVC - wit
- ③ dakpan, klei - antraciet
- ④ omheining, hout - lichtbruin
- ⑤ gevelsteen, klei - rood/bruin
- ⑥ verticale beplanking, hout - bruin
- ⑦ buitenpleiseter - antraciet
- ⑧ buitenschrijnwerk, aluminium - antraciet
- ⑨ volle betonsteen, beton - grijs

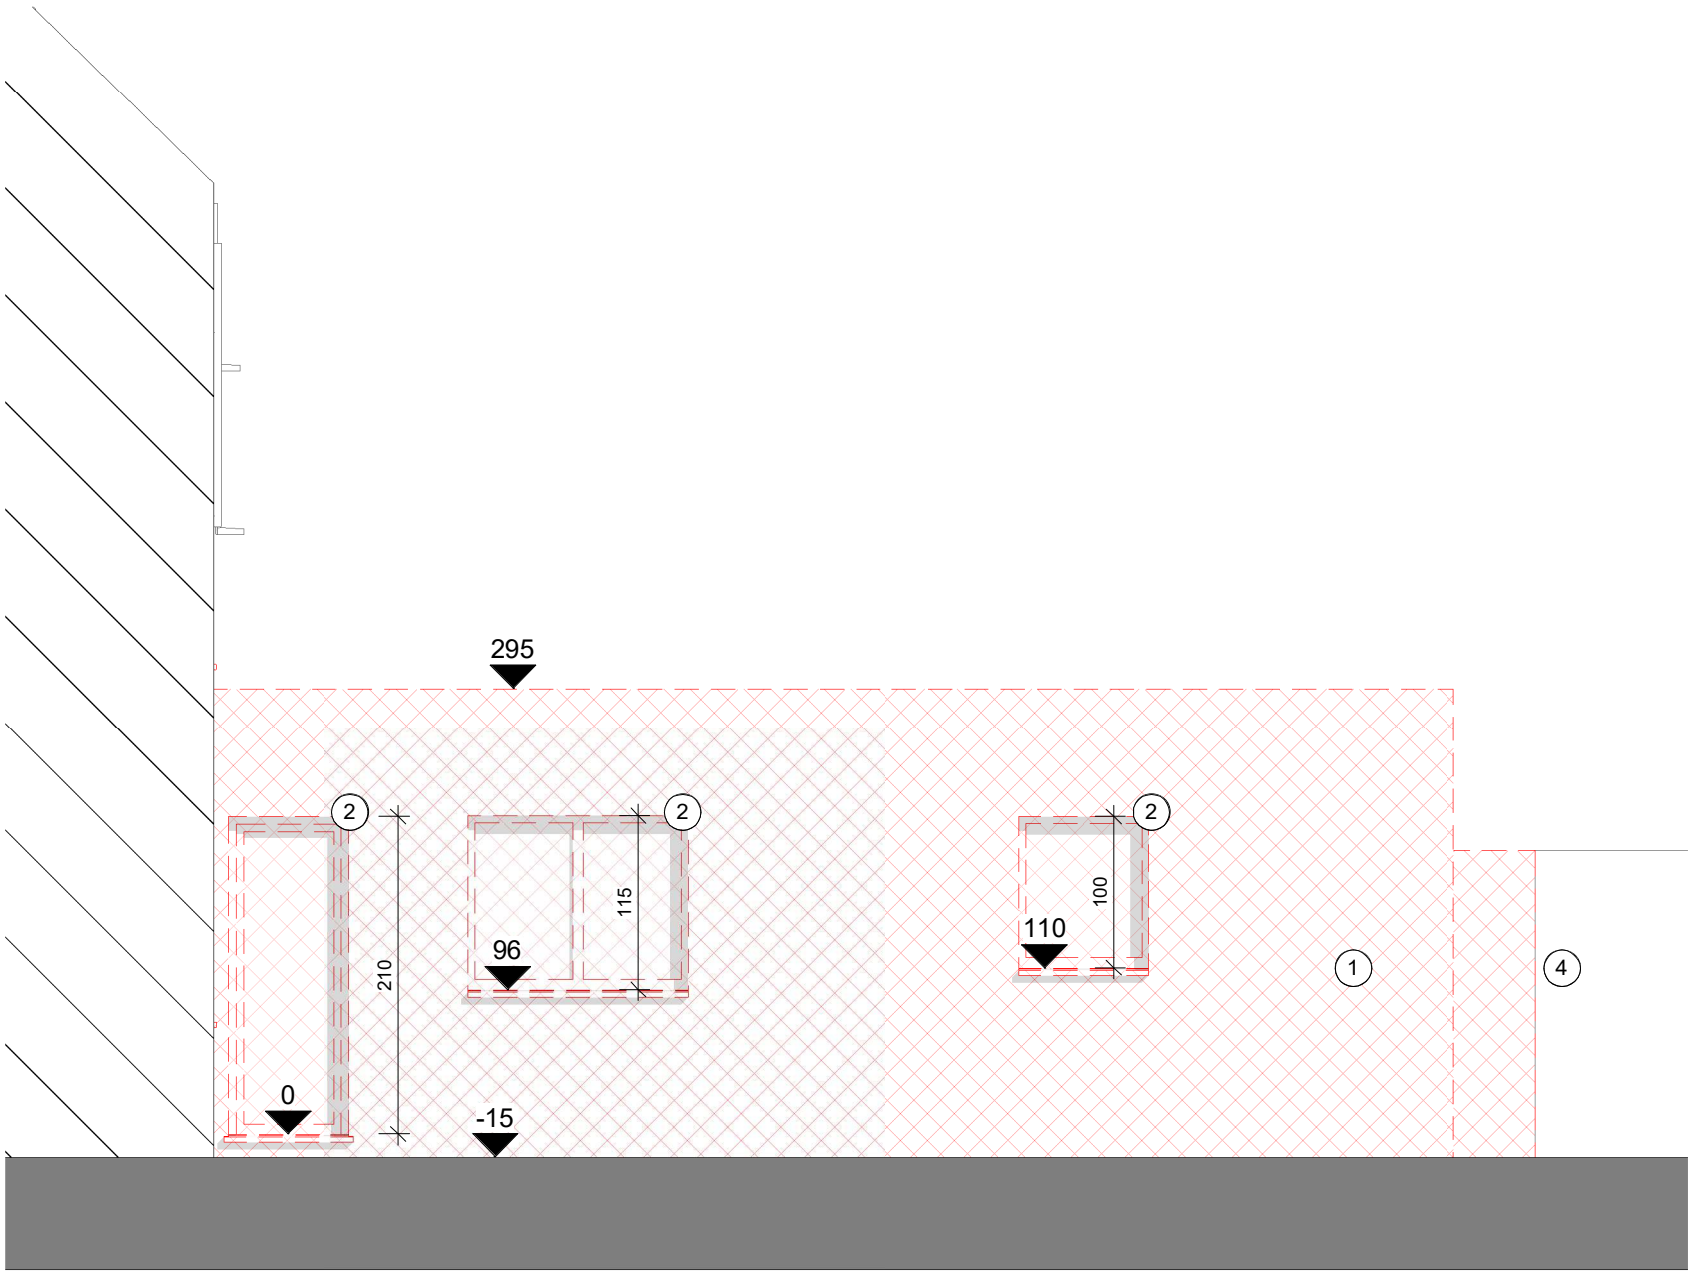

BA_2.03 G_B_2.03_Gevelaanzicht Rechts

1 : 50 op A3