


ZIE BIJZONDERE
VOORWAARDE(N)

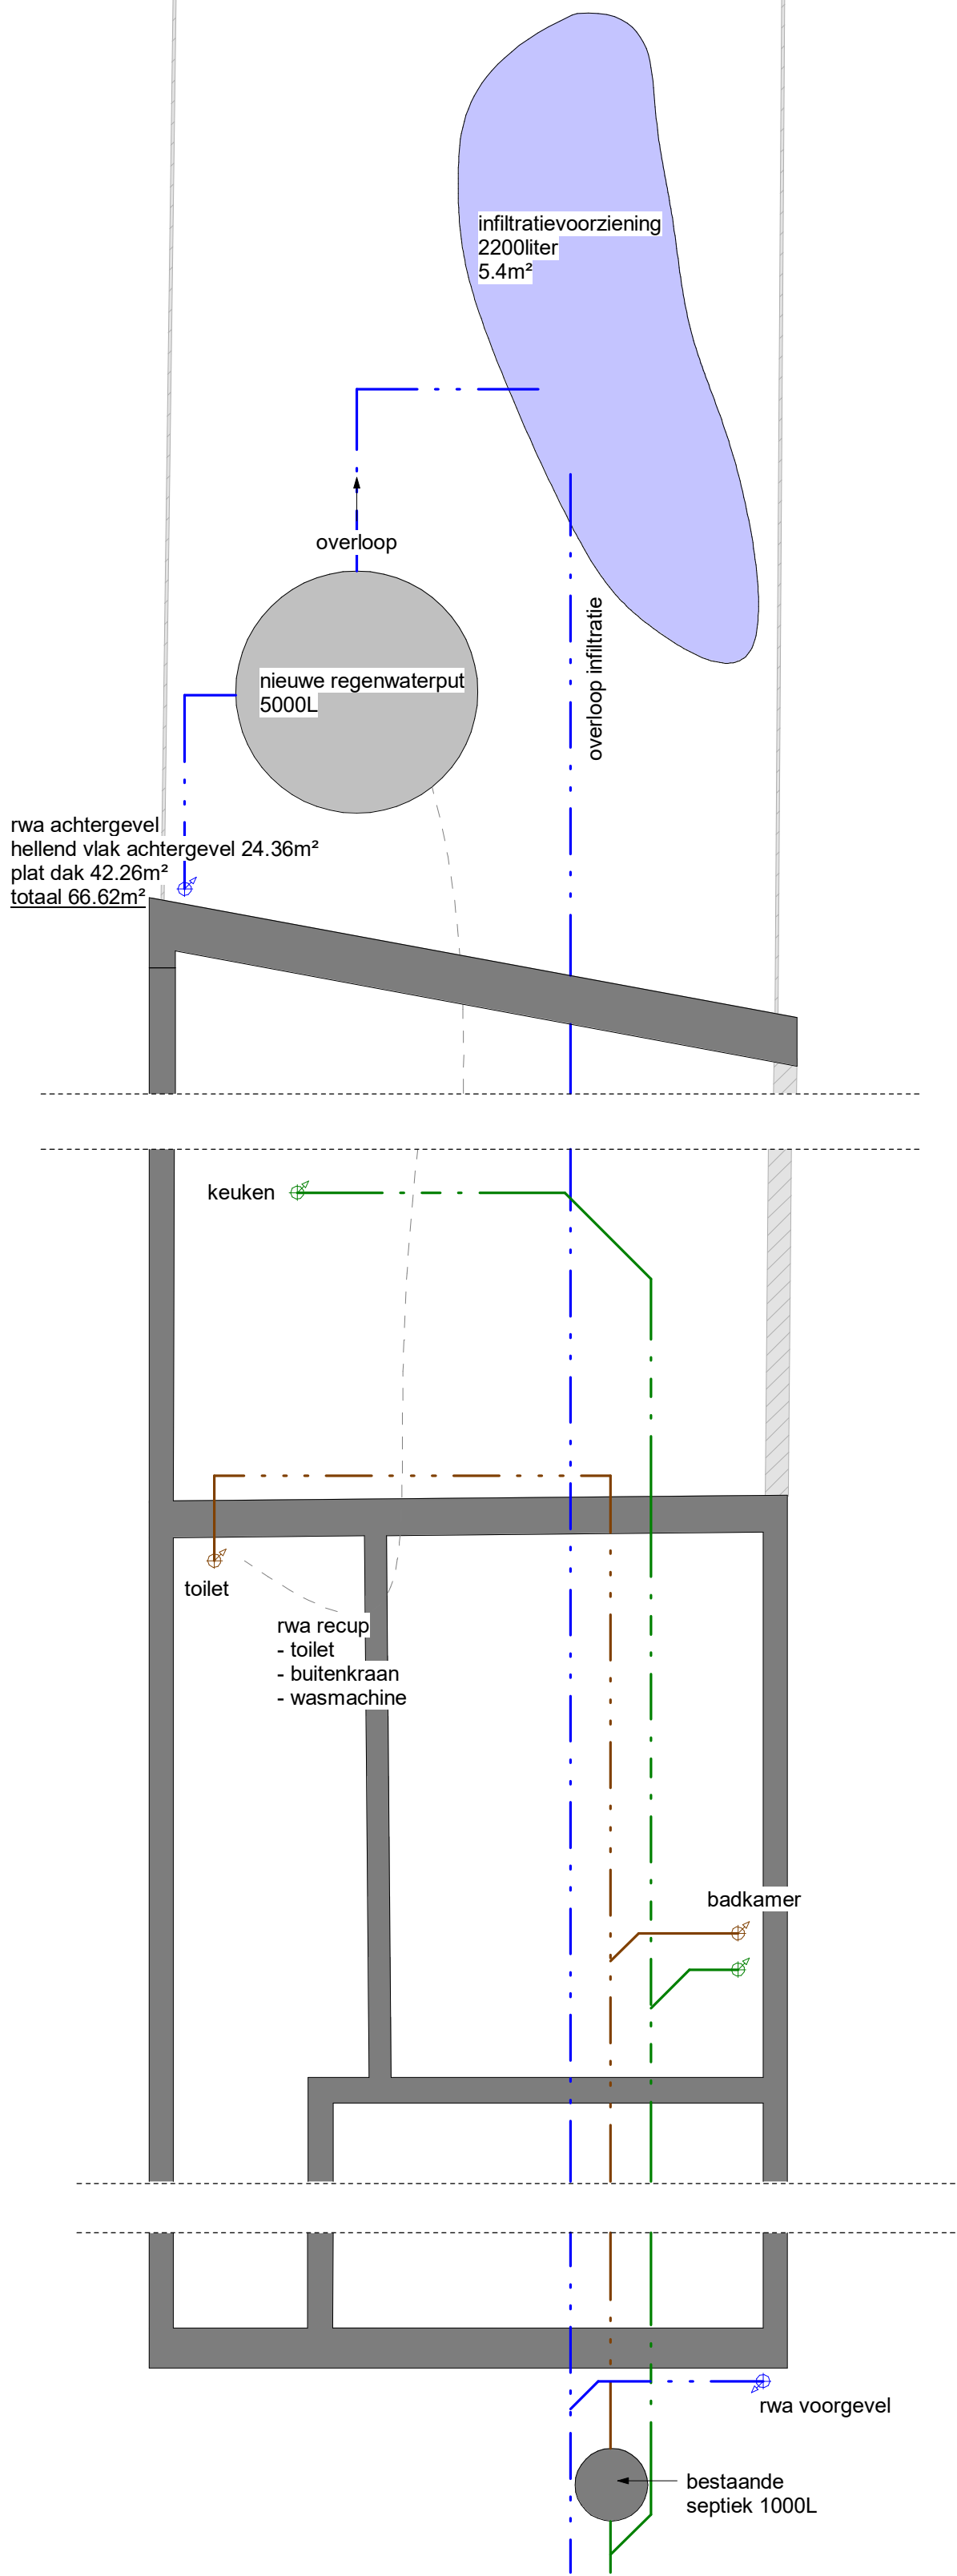

0,5 0 0,5 1 1,5 2 2,5
SCHAAL1: 50 m

Het verloop van de bestaande fundering en riolering is slechts een inschatting van de realiteit. Het exacte verloop is ongekend.

P_N_1.05_Fundering en RiolerinBA_1.05 (1)

1 : 50