


BA_1.20 P_B_1.20_Verdiep 2

1 : 50

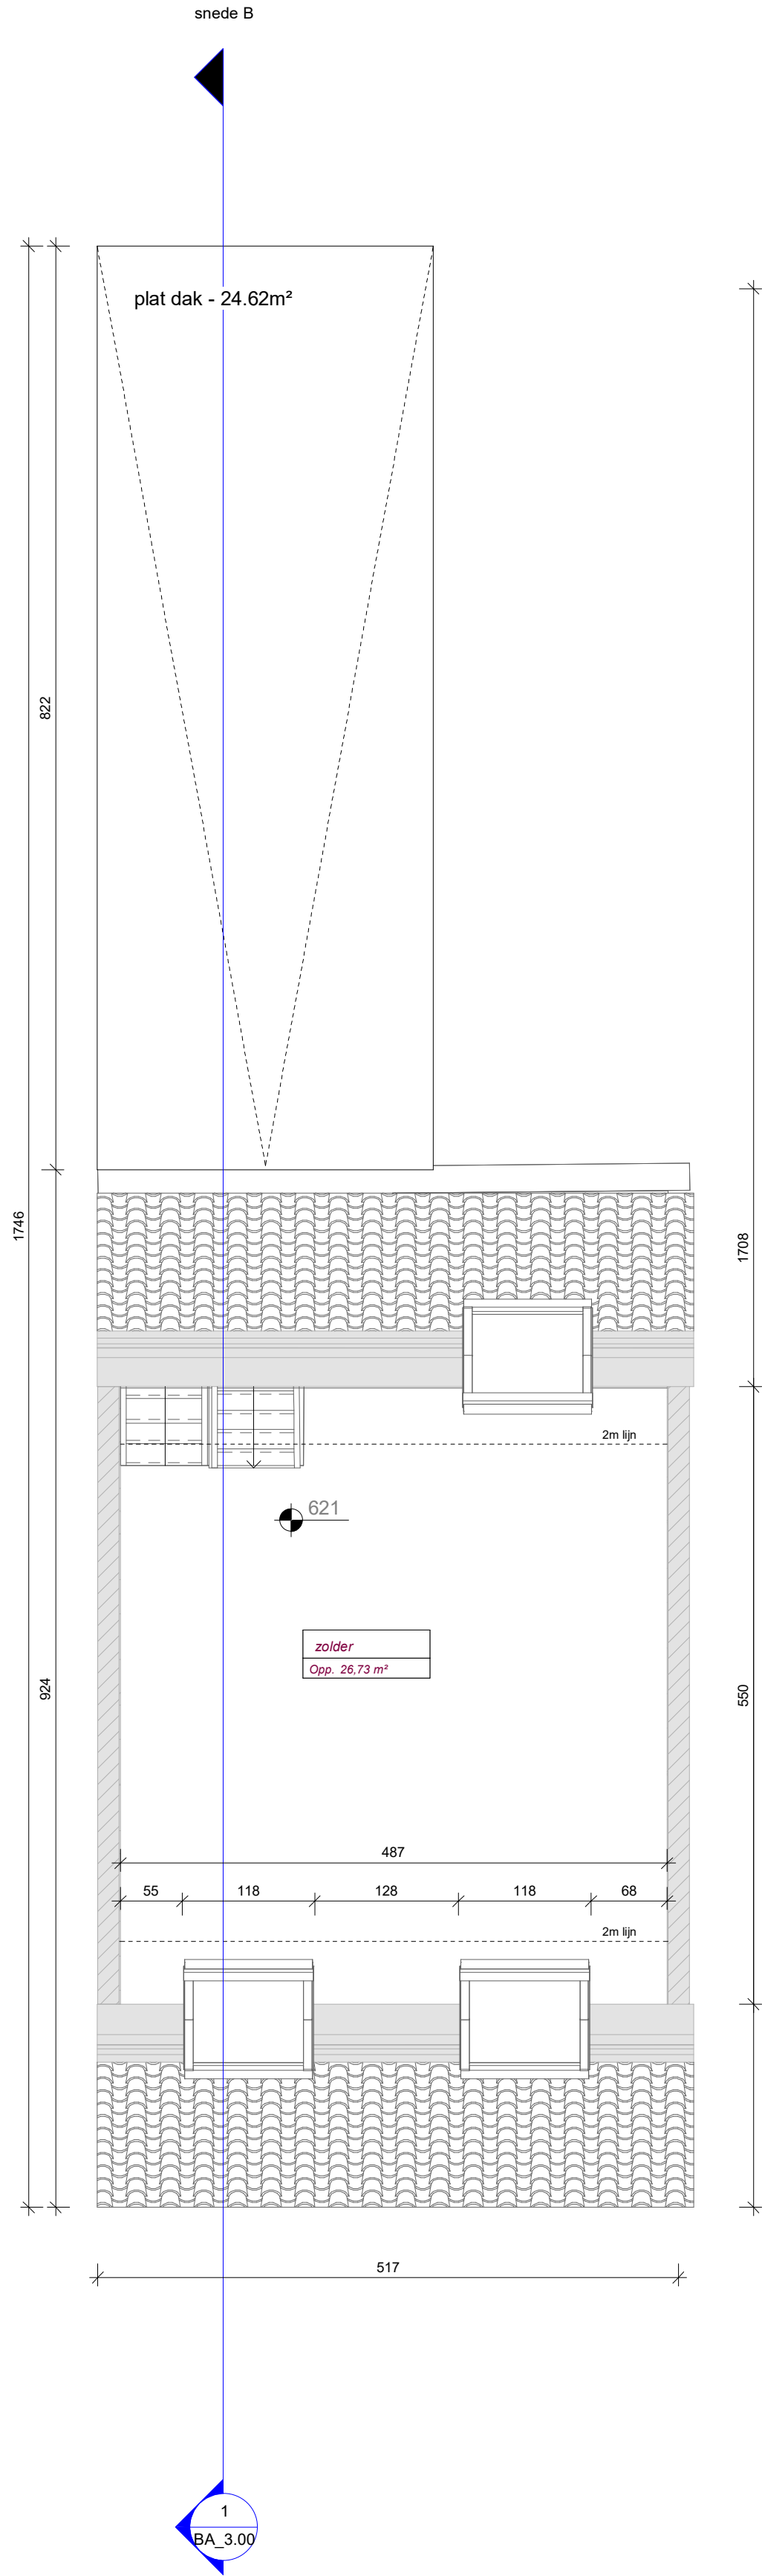

Sfinx bouw & coördinatie
Brusselsesteenweg 173
9050 Gent (Ledeberg)
tel 09/232 02 50
info@sfinx.be

Opdrachtgever: Emily White
Thomas Vanhoore

Projectfase:
Architect: **Piet Vanwormhoudt**

Adres bouwwerf: Domien Geersstraat 85
B-9041 Oostakker

Opmerking:

datum afdruk 15-1-2025 13:02:40

" Afmetingen en gegevens op dit plan zijn benaderend. Voorschriften van stabiliteitsingenieur, WTCB, fabrikant en de meetstaat van Sfinx hebben voorrang op deze plannen. Bij onvolkomenheden of onduidelijkheden dient de architect en Sfinx geraadpleegd te worden vóór start van de uitvoering."