
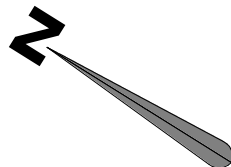
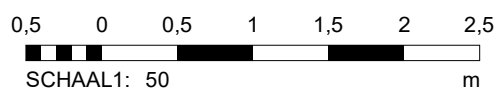


ZIE BIJZONDERE
VOORWAARDE(N)

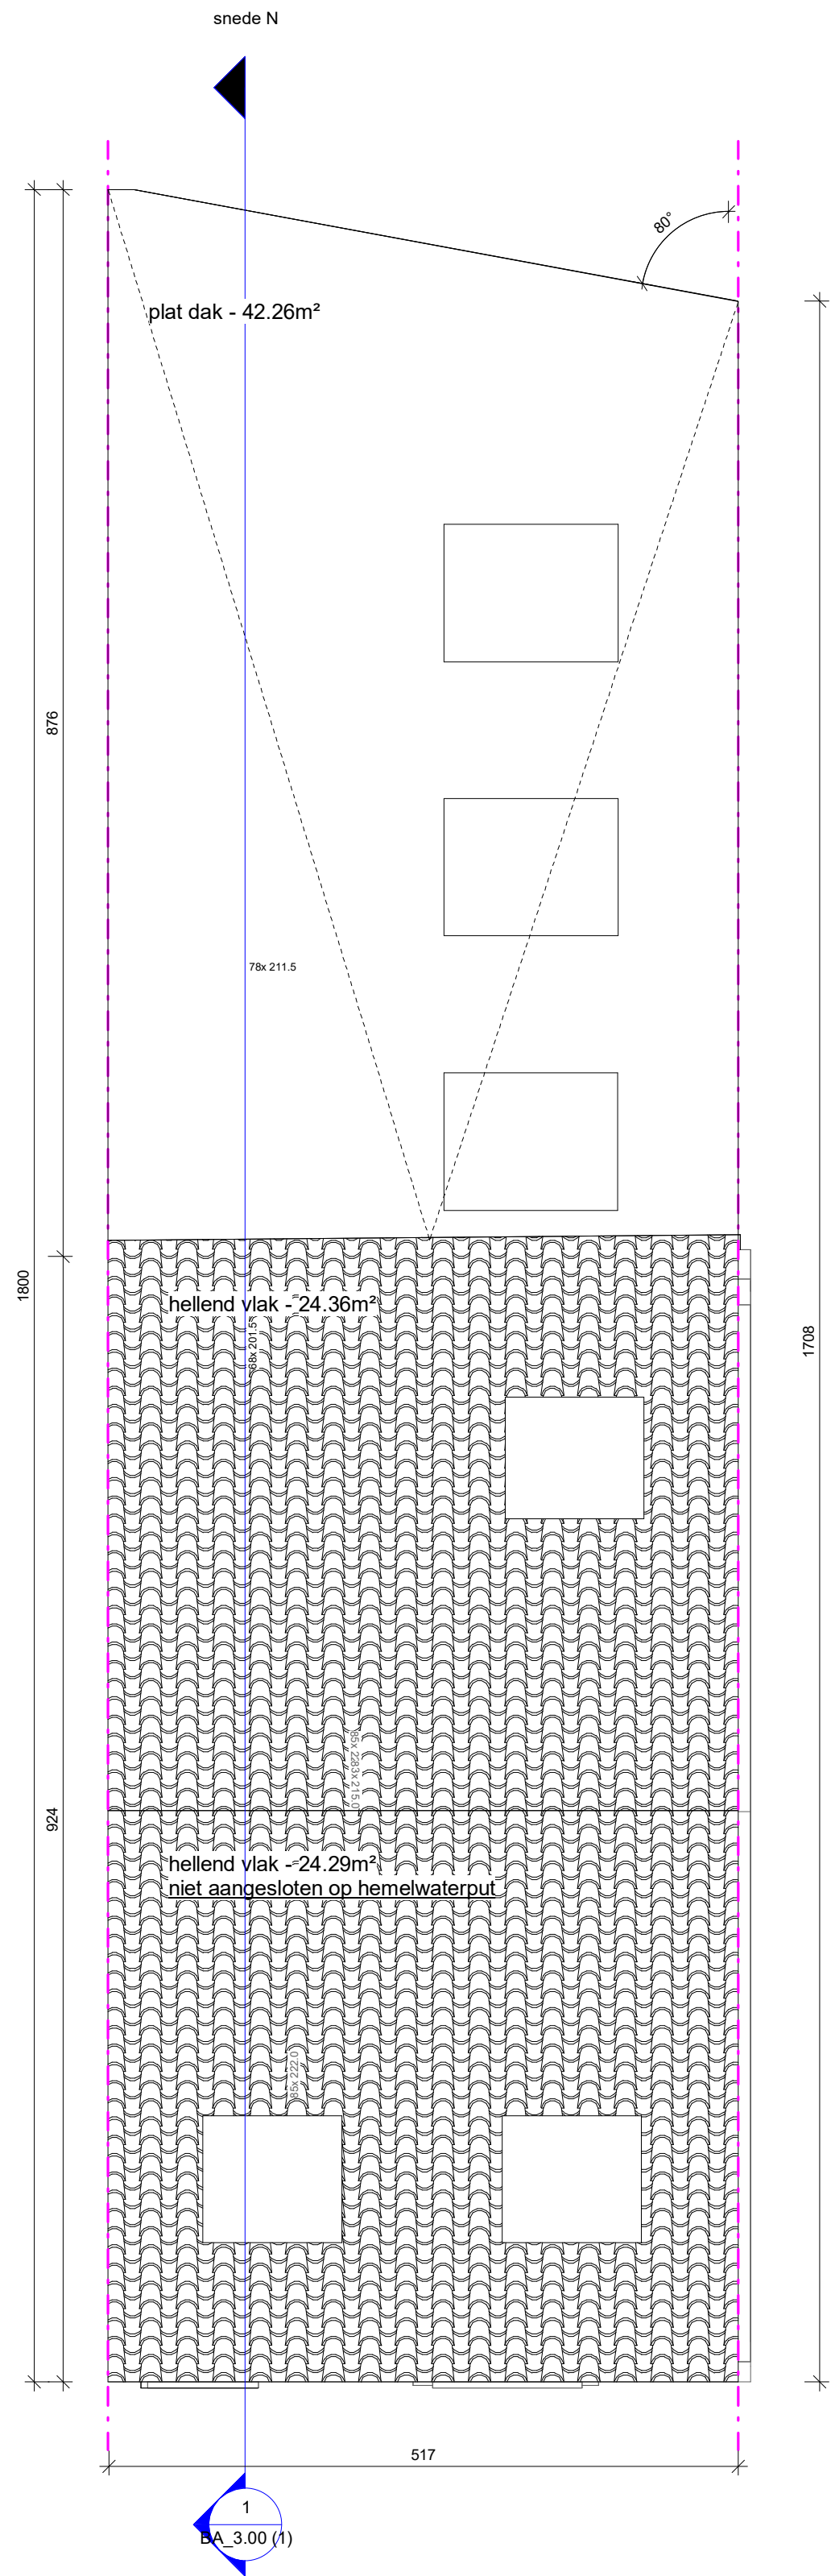

P_N_1.30_Dakenplan BA_1.30 (1)

1 : 50