


**ZIE BIJZONDERE
VOORWAARDE(N)**

Grondplan nieuwe toestand

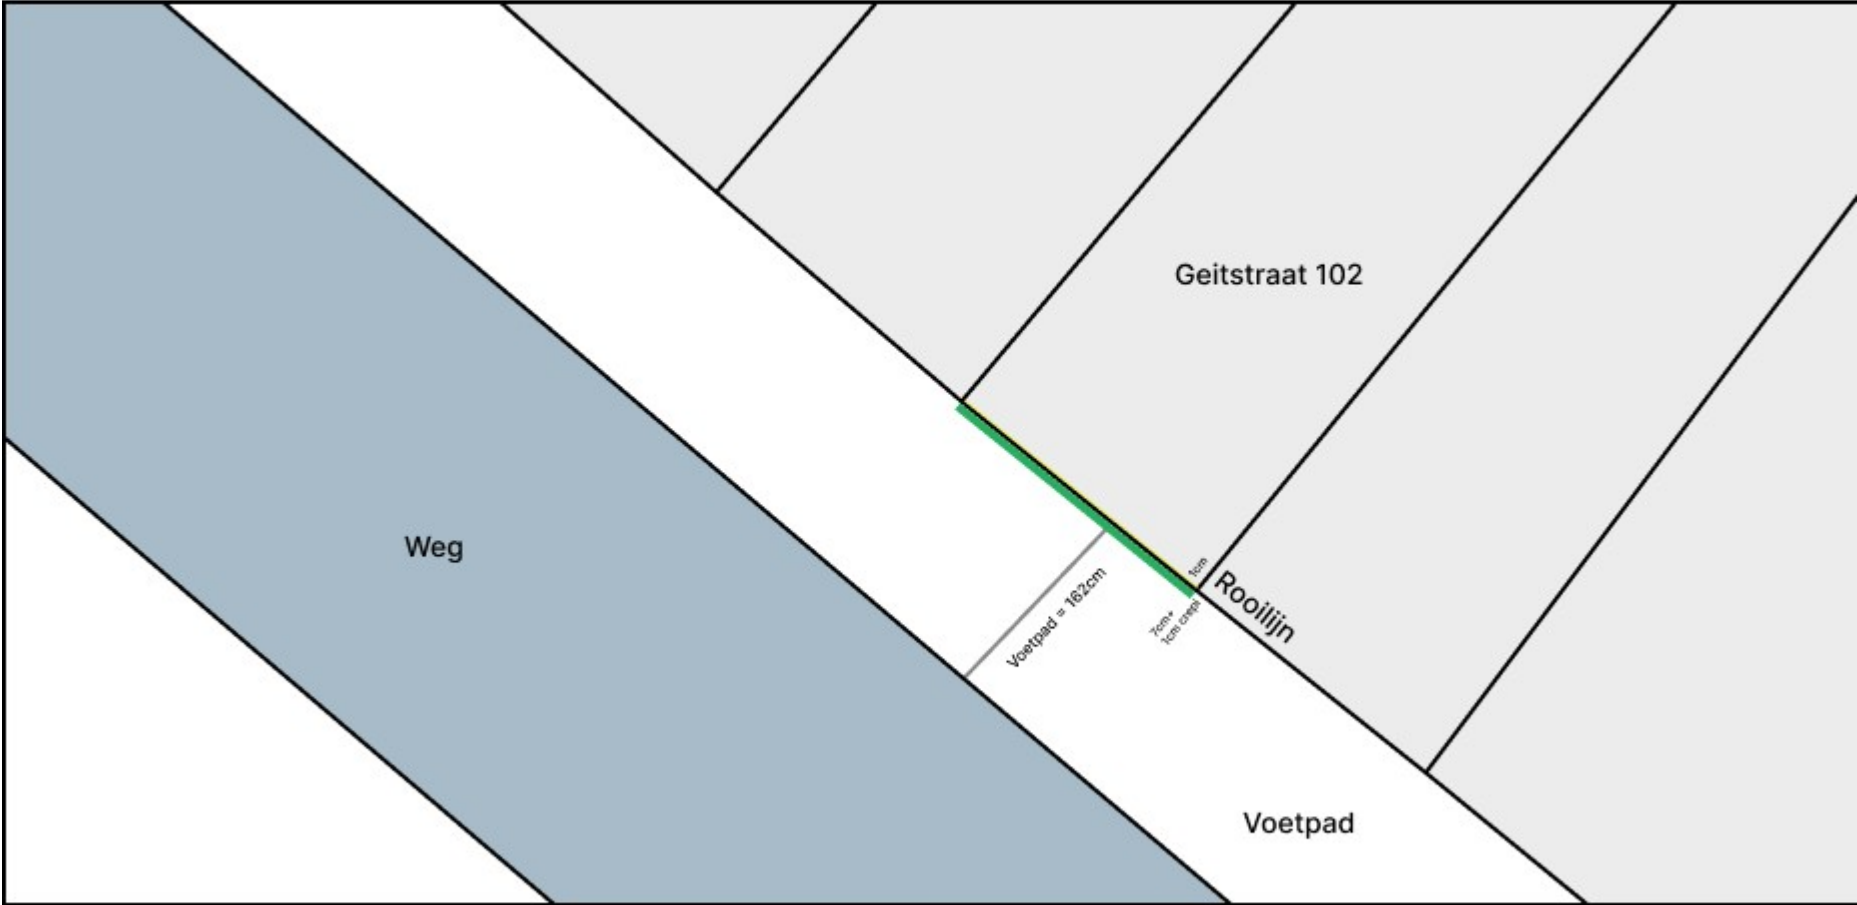

 = isolatie & crepi voorbij rooilijn:
7 cm isolatie + 1 cm crepi

 = isolatie voor de rooilijn,
na afkappen bezetting 1cm

→ Totaal = 8 cm isolatie + 1cm crepi

 = 1 m