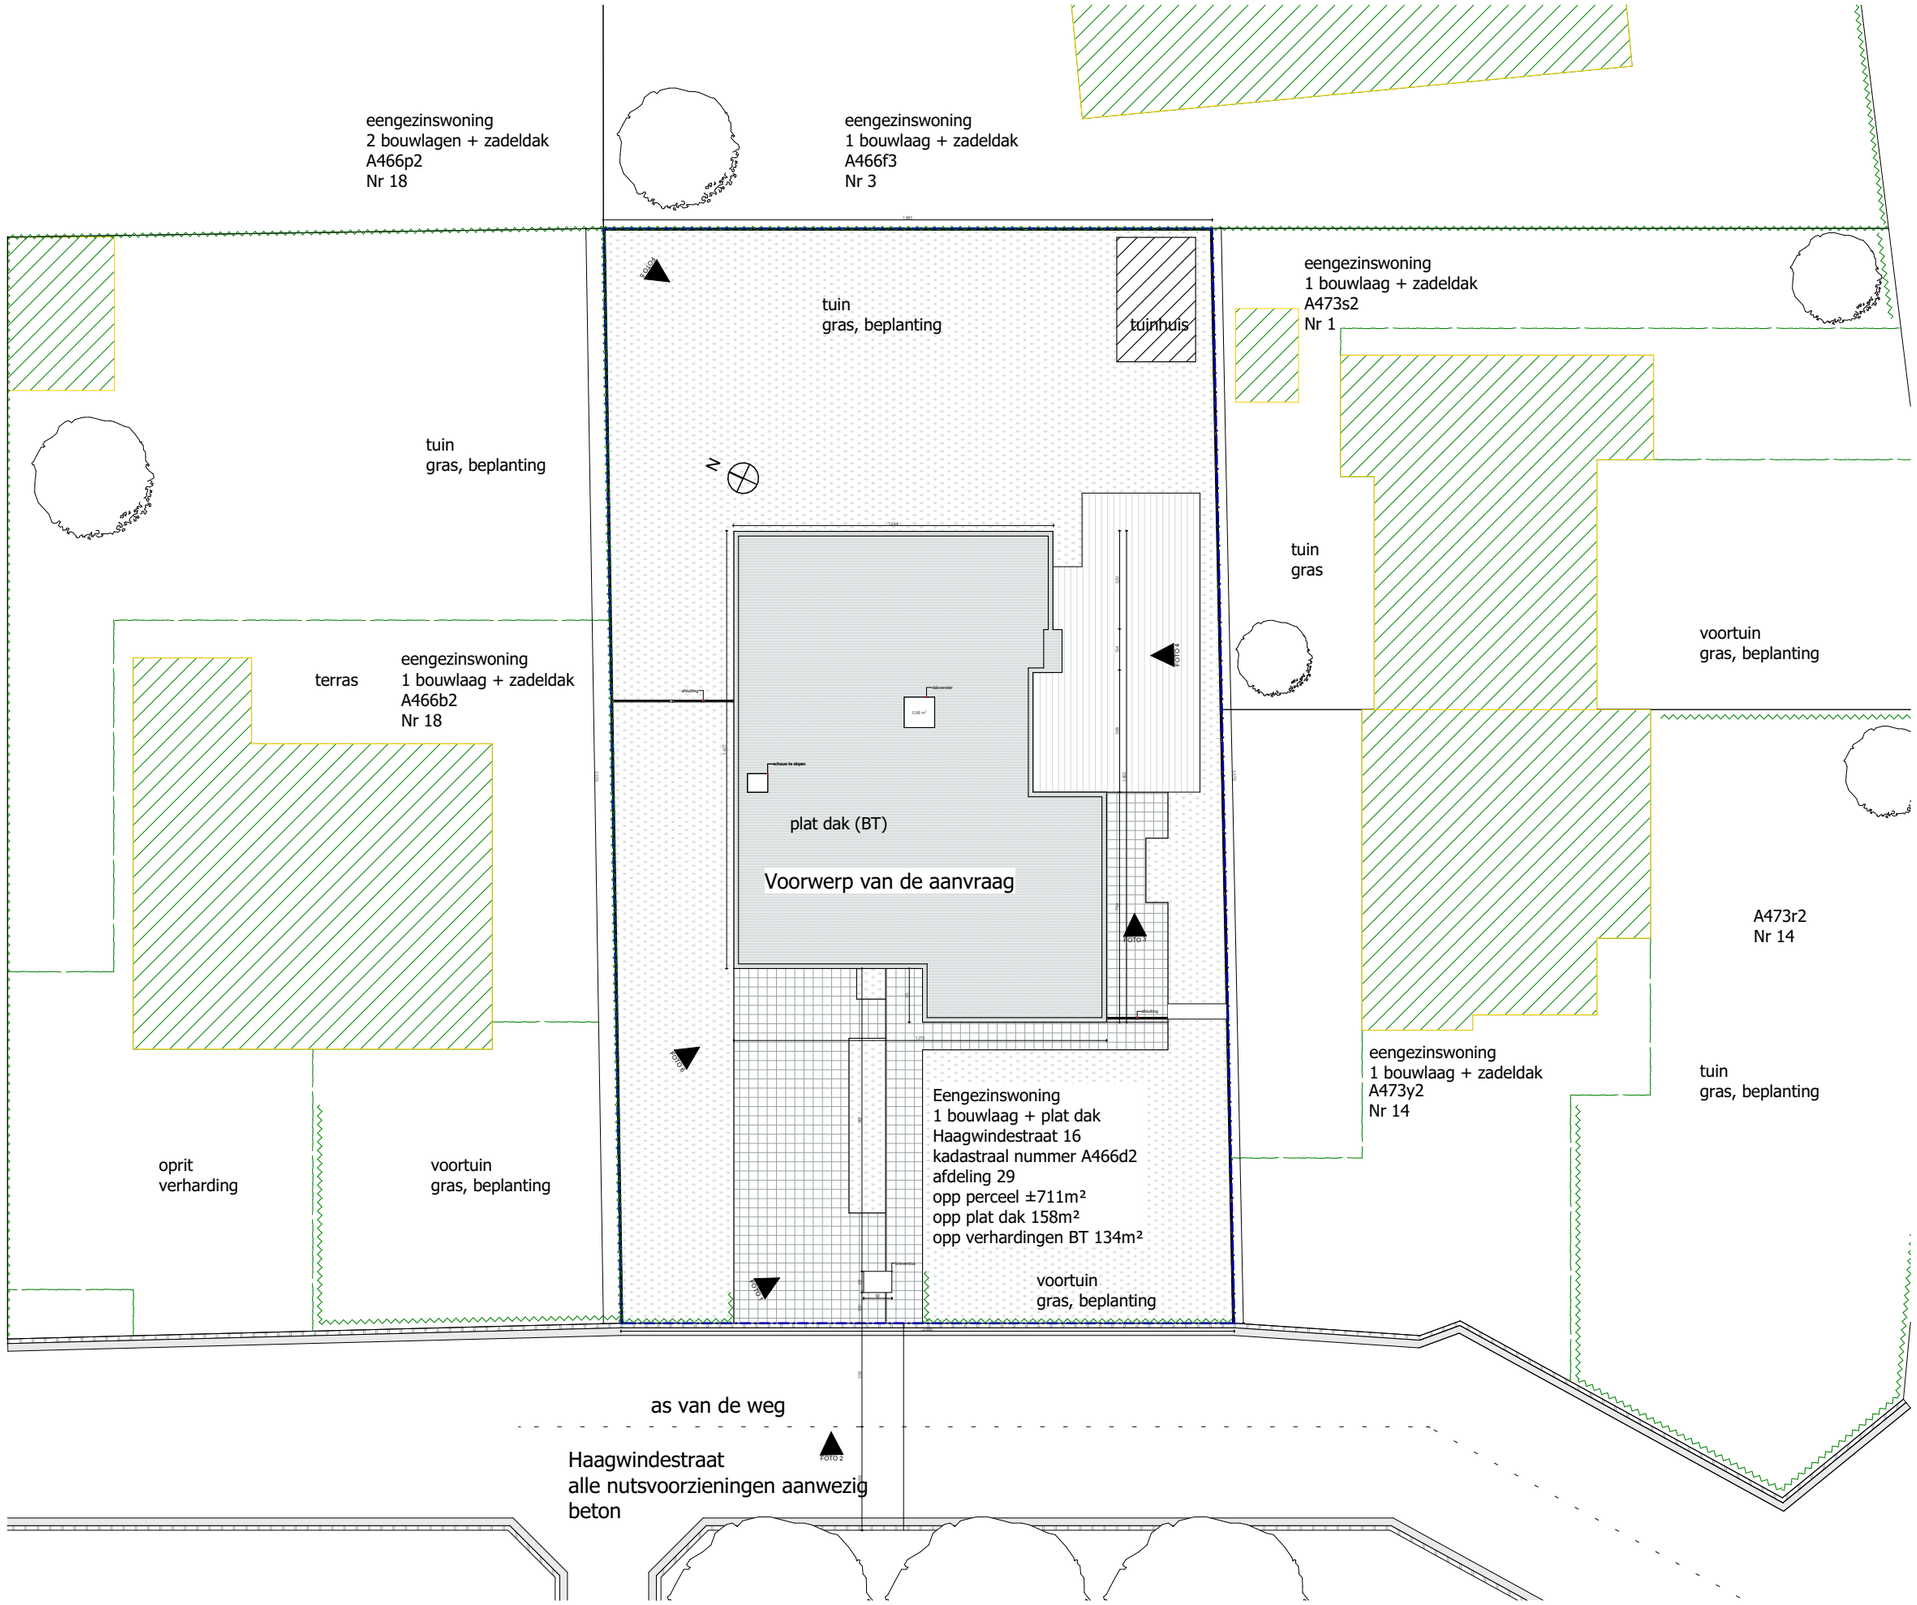

6/03/2025
I Inplanting
BA_Haagwindestraat_I_B_02_ inplanting

BA-01

1:200

dossier: #Pln HAAG
klant: Foeke & Emily Blauwblomme & Hoefman - Haagwindestraat 16, 90 30 Mariakerke
werf: Haagwindestraat 16 - 90 30 Mariakerke

www.muur-architecten.be
armin@muur-architecten.be
liese@muur-architecten.be
Ondernemingsnummer: 1018.8013.467
MUUR architecten