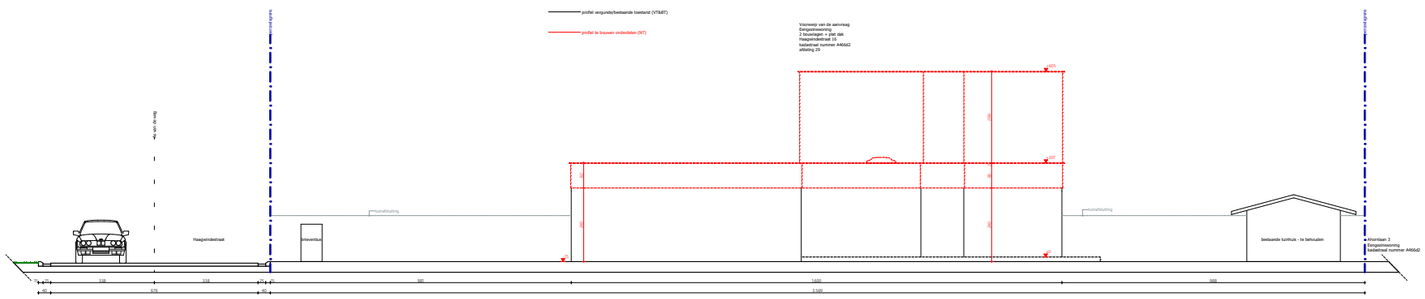
profiel verguende/bestaande toestand (VTBBT)
profiel te bouwen onderdelen (NT)
Voormeetp van de aanvraag
Eengezinswoning
2 bouwlagen + plat dak
Haagwindestraat 16
bedrijfsnet nummer A4664Z
afdeling 23
+10,00
+7,00
+4,00
+0,00
-1,00
+0,00 (0 m+NP)
Haagwindestraat
Gemeentelijke
Bestaande turnhuis - te behouden
Afkortlaan 3
Eengezinswoning
bedrijfsnet nummer A4664Z
Kerkstraat Kerkstraat
3,00
3,00
3,00